

Primăria Comunei Valu lui Traian

Data anuțului: 30.05.2022

Consultare asupra propunerilor preliminare Plan Urbanistic Zonal

Denumire: *PUZ-Parcela A394/218* (conform Certificat de Urbanism nr. 552 din data 12.11.2021)

Localizare: *Parcela A394/218, Com. Valu lui Traian, jud. Constanța*

Inițiator: *ȚÂRLEA VALICĂ*, Elaborator: *SC BIAMA PRO SRL și SC 3R DESIGN CAMP COMANA SRL*

Publicul este invitat să transmită observații asupra documentelor expuse/disponibile la avizierul primăriei Comunei Valu lui Traian, str. Primăriei, nr.1 în perioada **30.05.2022 - 23.06.2022** (25 zile) între orele **08:00-12:00**


Responsabil cu informarea și consultarea publicului:

EMIN GEMUR, arhitect-șef, Primăria Comunei Valu lui Traian, str. Primăriei, nr.1
telefon 0742768845, e-mail urbanismvalulutraian@gmail.com

Publicul este invitat să participe la dezbateră publică ce va avea loc la sediul Primăriei Comunei Valu lui Traian, str. Primăriei, nr.1

Data și ora dezbaterii vor fi anunțate pe site-ul primăriei în termen de maxim 7 zile de la finalizarea perioadei de consultare 24.06.2022 – Sediul Primăriei Com. Valu lui Traian

- Observațiile sunt necesare în vederea parcurgerii procesului de informare și consultare a publicului cu privire la elaborarea sau revizuirea planurilor de amenajare a teritoriului și de urbanism, conform Ordinului 2701 / 2010.
- Răspunsul la observațiile primite va fi transmis pe e-mail sau prin poștă, în termen de maxim 10 zile de la primire, în perioada **30.05.2022 - 23.06.2022** (10 zile).

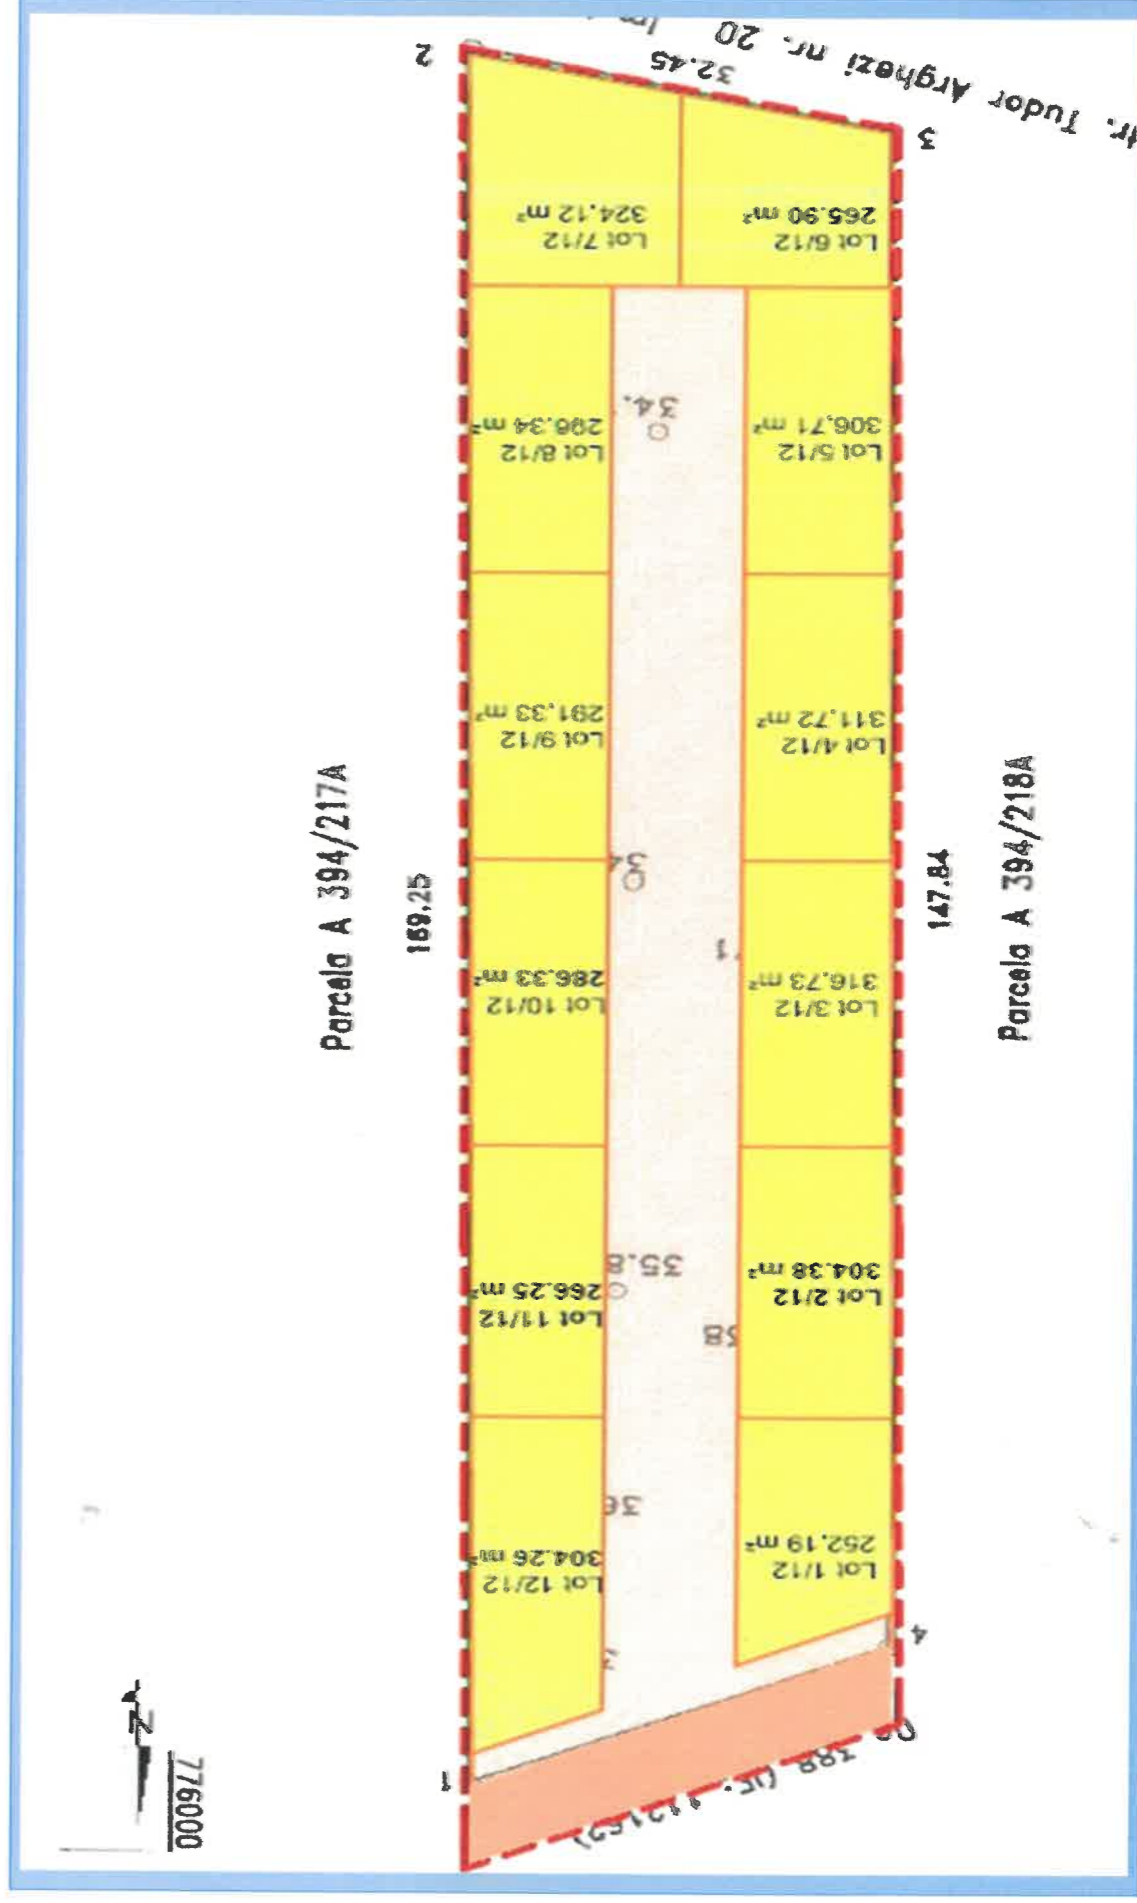

Panoul / panourile vor avea dimensiuni de minim 60 x 90 cm, vor fi din materiale rezistente la intemperii și vor afișate la la frontul stradal pe toată perioada.
Literale vor fi tipărite având o înălțime de cel puțin 5 cm, respectiv 7 cm pentru "Intenție ...", "Publicul este ...".