

Primăria Comunei Valu lui Traian

Data anunțului: 07.06.2022

Consultare asupra propunerilor preliminare Plan Urbanistic Zonal

Denumire: *PUZ-Parcela A394/150 și A394/149* (conform Certificat de Urbanism nr. *531* din data *01.11.2021*)

Localizare: *Parcela A394/150 și A394/149, Com. Valu lui Traian, jud. Constanța*

Inițiator: *CONSTANTIN GENOVECA, CONSTANTIN NICU și DRĂGAN CONSTANTIN,*

Elaborator: *SC BIAMA PRO SRL și SC 3R DESIGN CAMP COMANA SRL*

Publicul este invitat să transmită observații asupra documentelor expuse/disponibile la avizierul primăriei Comunei Valu lui Traian, str. Primăriei, nr.1 în perioada *07.06.2022 - 01.07.2022* (25 zile) între orele *08:00-12:00*


Responsabil cu informarea și consultarea publicului:

EMIN GEMUR, arhitect-șef, Primăria Comunei Valu lui Traian, str. Primăriei, nr.1
telefon *0742768845*, e-mail *urbanismvalulutraian@gmail.com*

Publicul este invitat să participe la dezbateră publică ce va avea loc la sediul Primăriei Comunei Valu lui Traian, str. Primăriei, nr.1

Data și ora dezbaterii vor fi anunțate pe site-ul primăriei în termen de maxim 7 zile de la finalizarea perioadei de consultare 01.07.2022 – 07.07.2022

- Observațiile sunt necesare în vederea parcurgerii procesului de informare și consultare a publicului cu privire la elaborarea sau revizuirea planurilor de amenajare a teritoriului și de urbanism, conform Ordinului 2701 / 2010.
- Răspunsul la observațiile primite va fi transmis pe e-mail sau prin poștă, în termen de maxim 10 zile de la primire, în perioada *07.06.2022 - 01.07.2022* (10 zile).

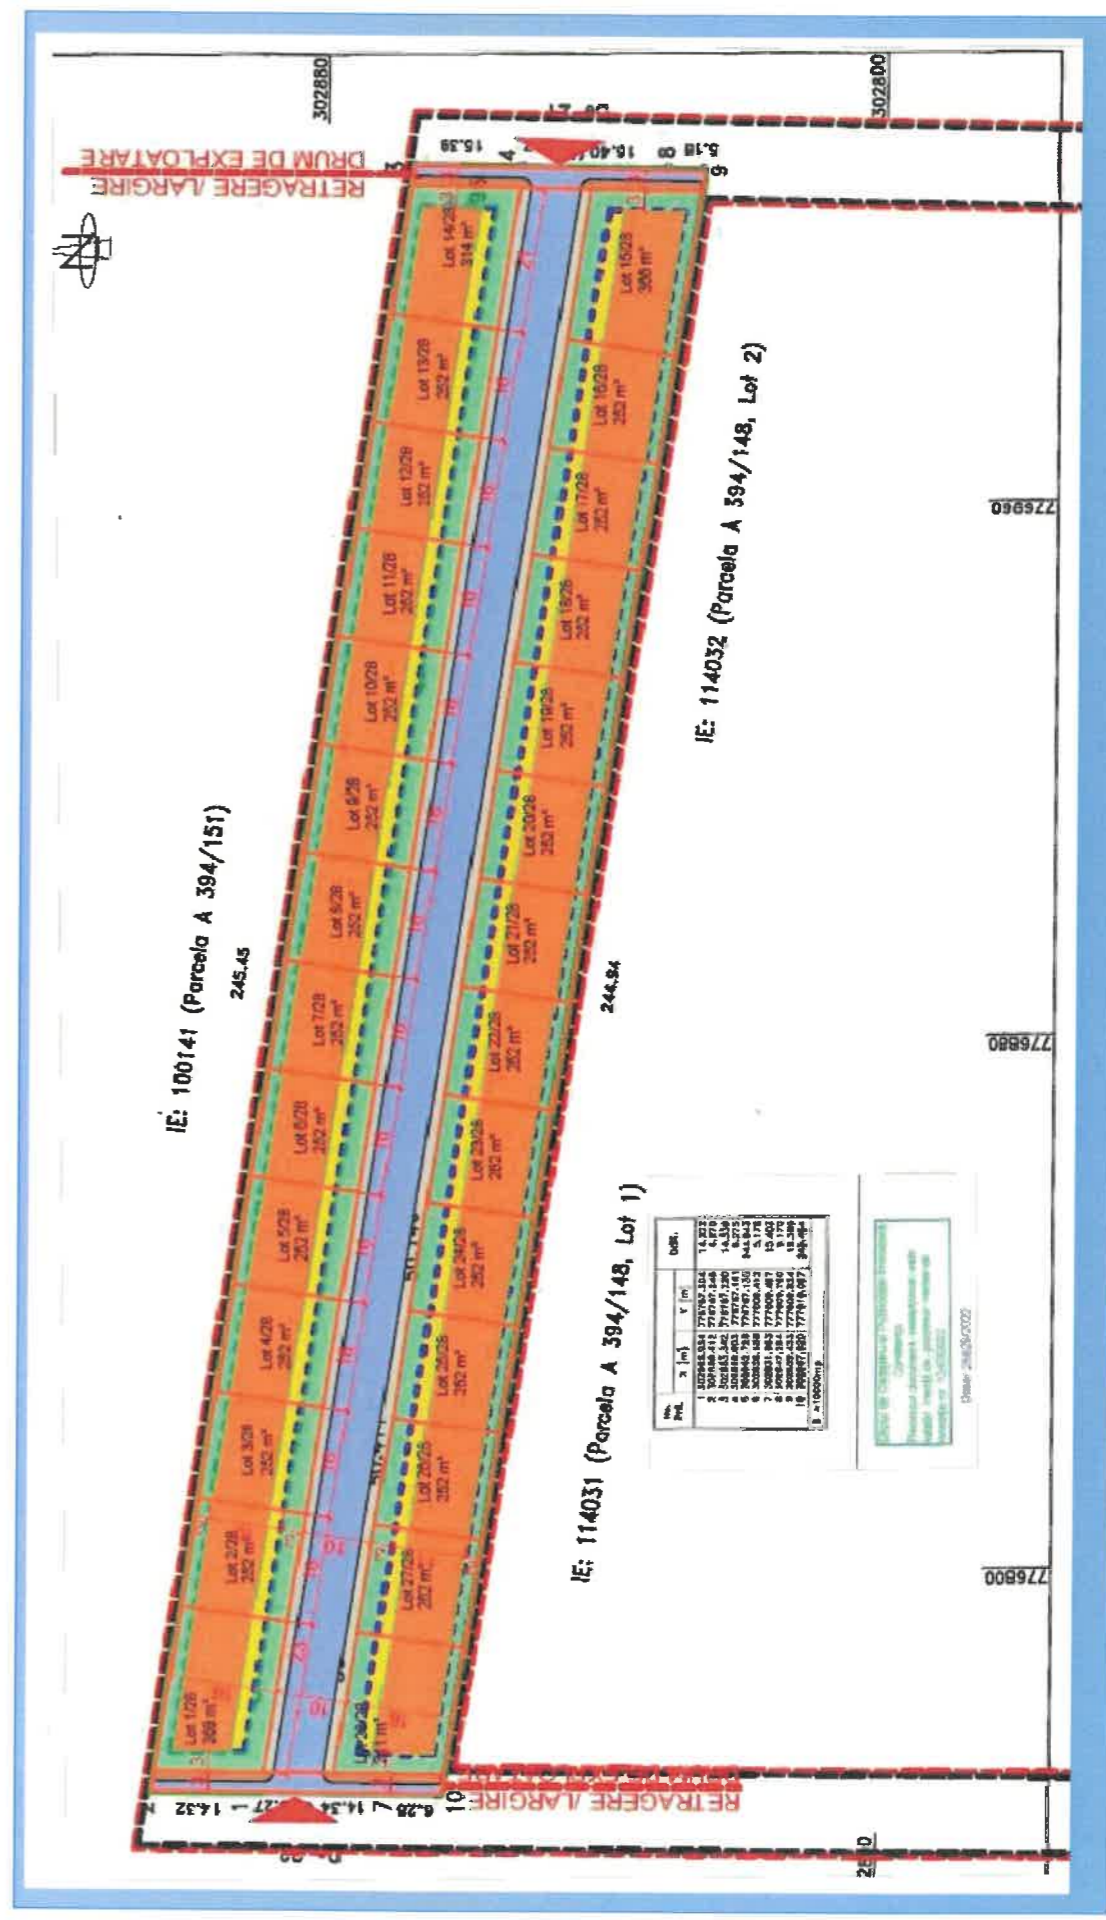

Panoul / panourile vor avea dimensiuni de minim 60 x 90 cm, vor fi din materiale rezistente la intemperii și vor afișate la la frontul stradal pe toată perioada. Literele vor fi tipărite având o înălțime de cel puțin 5 cm, respectiv 7 cm pentru "Intenție ...", "Publicul este ...".