

Primăria Comunei Valu lui Traian

Data anuțului: 29.08.2022

Intenție de elaborare Plan Urbanistic Zonal

Denumire: *PUZ – Parcela A390/51, Parcela A390/52 Lot 3, Parcela A390/52 Lot 2, Parcela A390/50, Parcela A390/52 Lot 1, Parcela A390/49* (conform Certificat de Urbanism nr. 590 din data 08.12.2021)

Localizare: *Parcela A394/150, Parcela A394/149, Com.Valu lui Traian, jud.Constanța*

Inițiator: *MARTIN STAN, MARTIN CALIOPI, GRAMA IOAN EMANUEL, GRAMA DENISA, RĂGĂLIE GHEORHE, RĂGĂLIE GICA, CIAMITA ION, CIAMITA OANA-IREN, IACUB TIMUR, IACUB IONELA-LUMINIȚA, BUȘU IOAN, BUȘU ANASTASIA, MARCU VASILE, MARCU VICTORIA, CHISELENCO CĂTĂLIN-ALEXANDRU, ABLACHIM ORHAN ȘI ABLACHIM ENISE,*

Elaborator: *SC BIAMA PRO SRL și SC 3R DESIGN CAMP COMANA SRL*

Argumentare: *PUZ pentru construire locuințe*

Publicul este invitat să transmită observații și propuneri privind intenția de elaborare a Planului Urbanistic Zonal în perioada **29.08.2022 - 07.09.2022** (10 zile)


Responsabil cu informarea și consultarea publicului:

EMIN GEMUR, arhitect-șef, Primăria Comunei Valu lui Traian, str.Primăriei, nr.1
telefon 0742768845, e-mail urbanismvaluluitraian@gmail.com

- Observațiile sunt necesare în vederea parcurgerii procesului de informare și consultare a publicului cu privire la elaborarea sau revizuirea planurilor de amenajare a teritoriului și de urbanism, conform Ordinului 2701 / 2010.
- Răspunsul la observațiile primite va fi transmis pe e-mail sau prin poștă, în termen de maxim 10 zile de la primire, în perioada **29.08.2022 - 07.09.2022** (10 zile).

Etapele preconizate pentru consultarea publicului până la aprobarea planului:

- **08.09.2022 - 02.10.2022** (25 zile) - Afișare pe site-ul primăriei, la avizierul primăriei, și pe teren a panoului/panourilor de consultare privind propunerile planului de urbanism și perioadă de primire observații și propuneri de la vecinii direcți, factorii interesați sau potențial afectați.
- Dezbaterea publică organizată de primărie a cărei dată și locație va fi anunțată în termen de maxim 7 zile de la finalizarea perioadei de 25 de zile de consultare. – **03.10.2022 – sediul Primăriei Comunei Valu lui Traian**
- După integrarea concluziilor Raportului de consultare și a dezbaterii publice de către proiectant în planul de urbanism și predarea către primărie a versiunii finale a acestuia (în maxim 5 zile de la primirea Raportului), și până la aprobarea planului de urbanism prin HCL, acesta, împreună cu raportul de consultare și raportul de specialitate va fi disponibil pe site-ul primăriei.

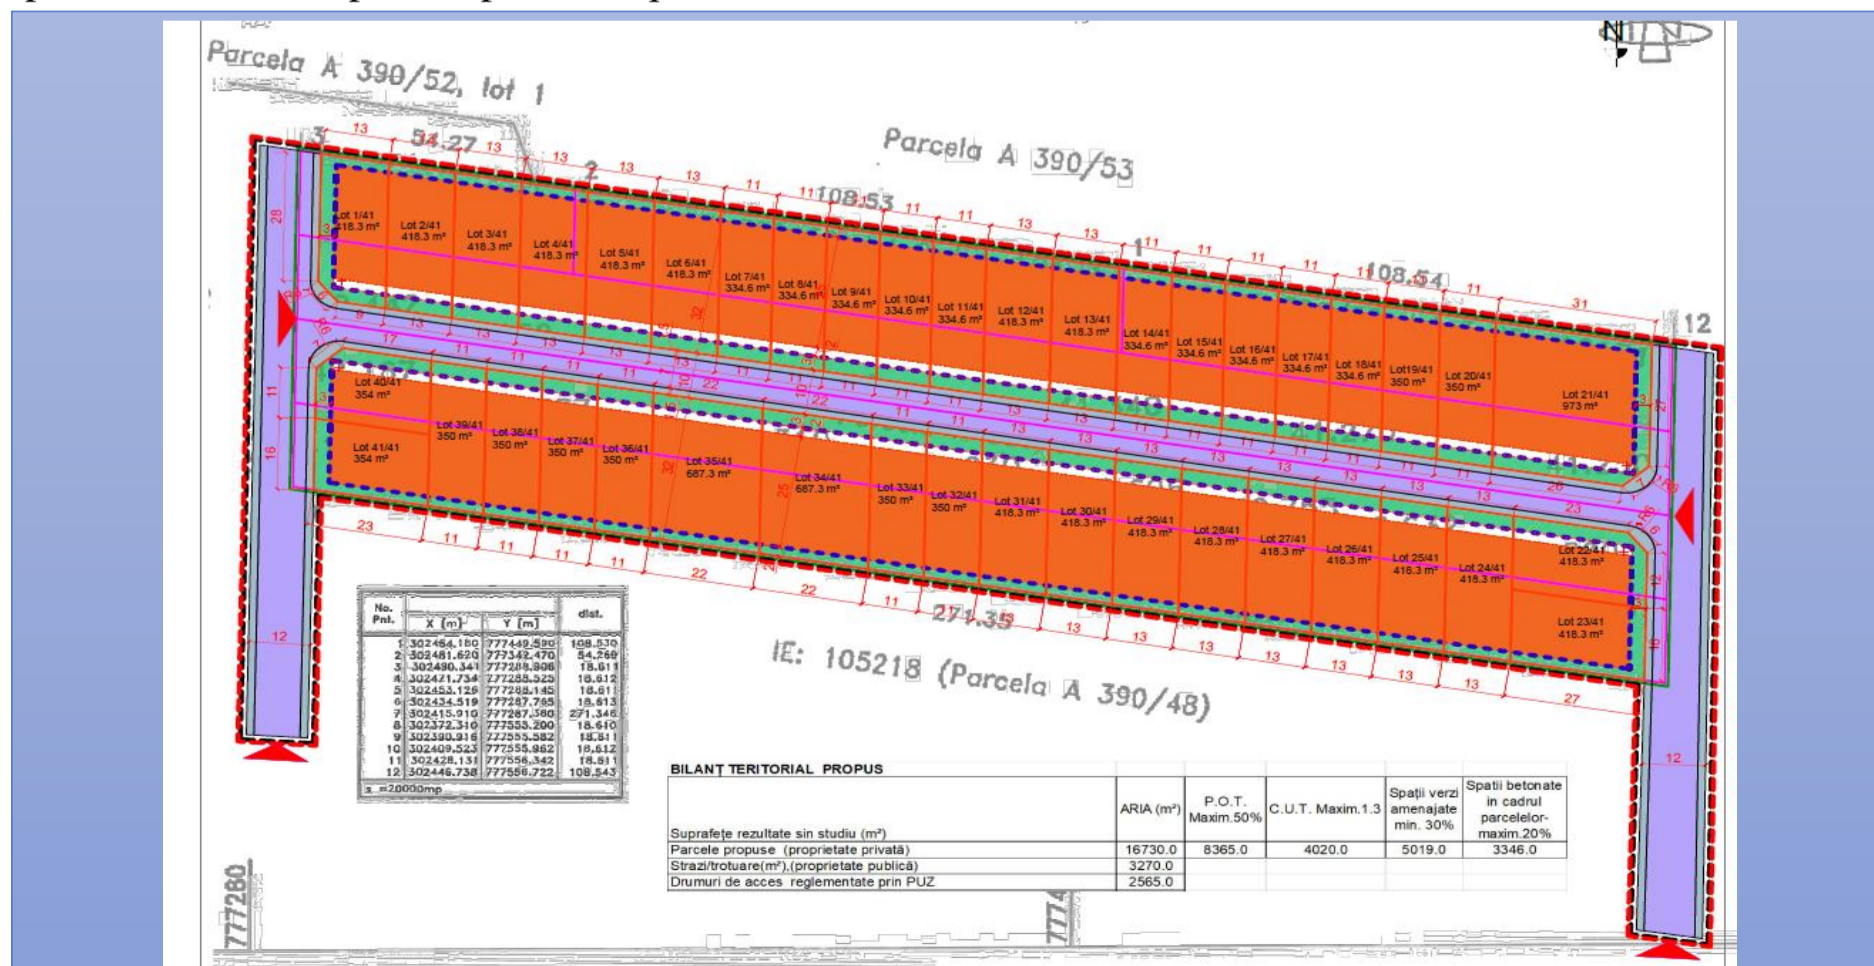

Panoul / panourile vor avea dimensiuni de minim 60 x 90 cm, vor fi din materiale rezistente la intemperii și vor fi afișate la fațada stradală pe toată perioada.
Litera va fi tipărită având o înălțime de cel puțin 5 cm, respectiv 7 cm pentru "Intenție ...", "Publicul este ...".