

Primăria Comunei Valu lui Traian

Data anuțului: 17.10.2022

Consultare asupra propunerilor preliminare Plan Urbanistic Zonal

Denumire: *PUZ-Parcela A394/150 și A394/149* (conform Certificat de Urbanism nr. *531* din data *01.11.2021*)

Localizare: *Parcela A394/150 și A394/149, Com.Valu lui Traian, jud.Constanța*

Inițiator: *CONSTANTIN GENOVECA, CONSTANTIN NICU și DRĂGAN CONSTANTIN,*

Elaborator: *SC BIAMA PRO SRL și SC 3R DESIGN CAMP COMANA SRL*

Publicul este invitat să transmită observații asupra documentelor expuse/disponibile la avizierul primăriei Comunei Valu lui Traian, str.Primăriei, nr.1 în perioada **17.10.2022 - 10.11.2022** (25 zile) între orele 08:00-12:00

Responsabil cu informarea și consultarea publicului:


EMIN GEMUR, arhitect-șef, Primăria Comunei Valu lui Traian, str.Primăriei, nr.1

telefon *0742768845*, e-mail *urbanismvaluluitraian@gmail.com*

Publicul este invitat să participe la dezbateră publică ce va avea loc la sediul Primăriei Comunei Valu lui Traian, str.Primăriei, nr.1

Data și ora dezbaterii vor fi anunțate pe site-ul primăriei în termen de maxim 7 zile de la finalizarea perioadei de consultare 10.11.2022 – 16.11.2022

- Observațiile sunt necesare în vederea parcurgerii procesului de informare și consultare a publicului cu privire la elaborarea sau revizuirea planurilor de amenajare a teritoriului și de urbanism, conform Ordinului 2701 / 2010.
- Răspunsul la observațiile primite va fi transmis pe e-mail sau prin poștă, în termen de maxim 10 zile de la primire, în perioada **17.10.2022 - 26.10.2022** (10 zile).

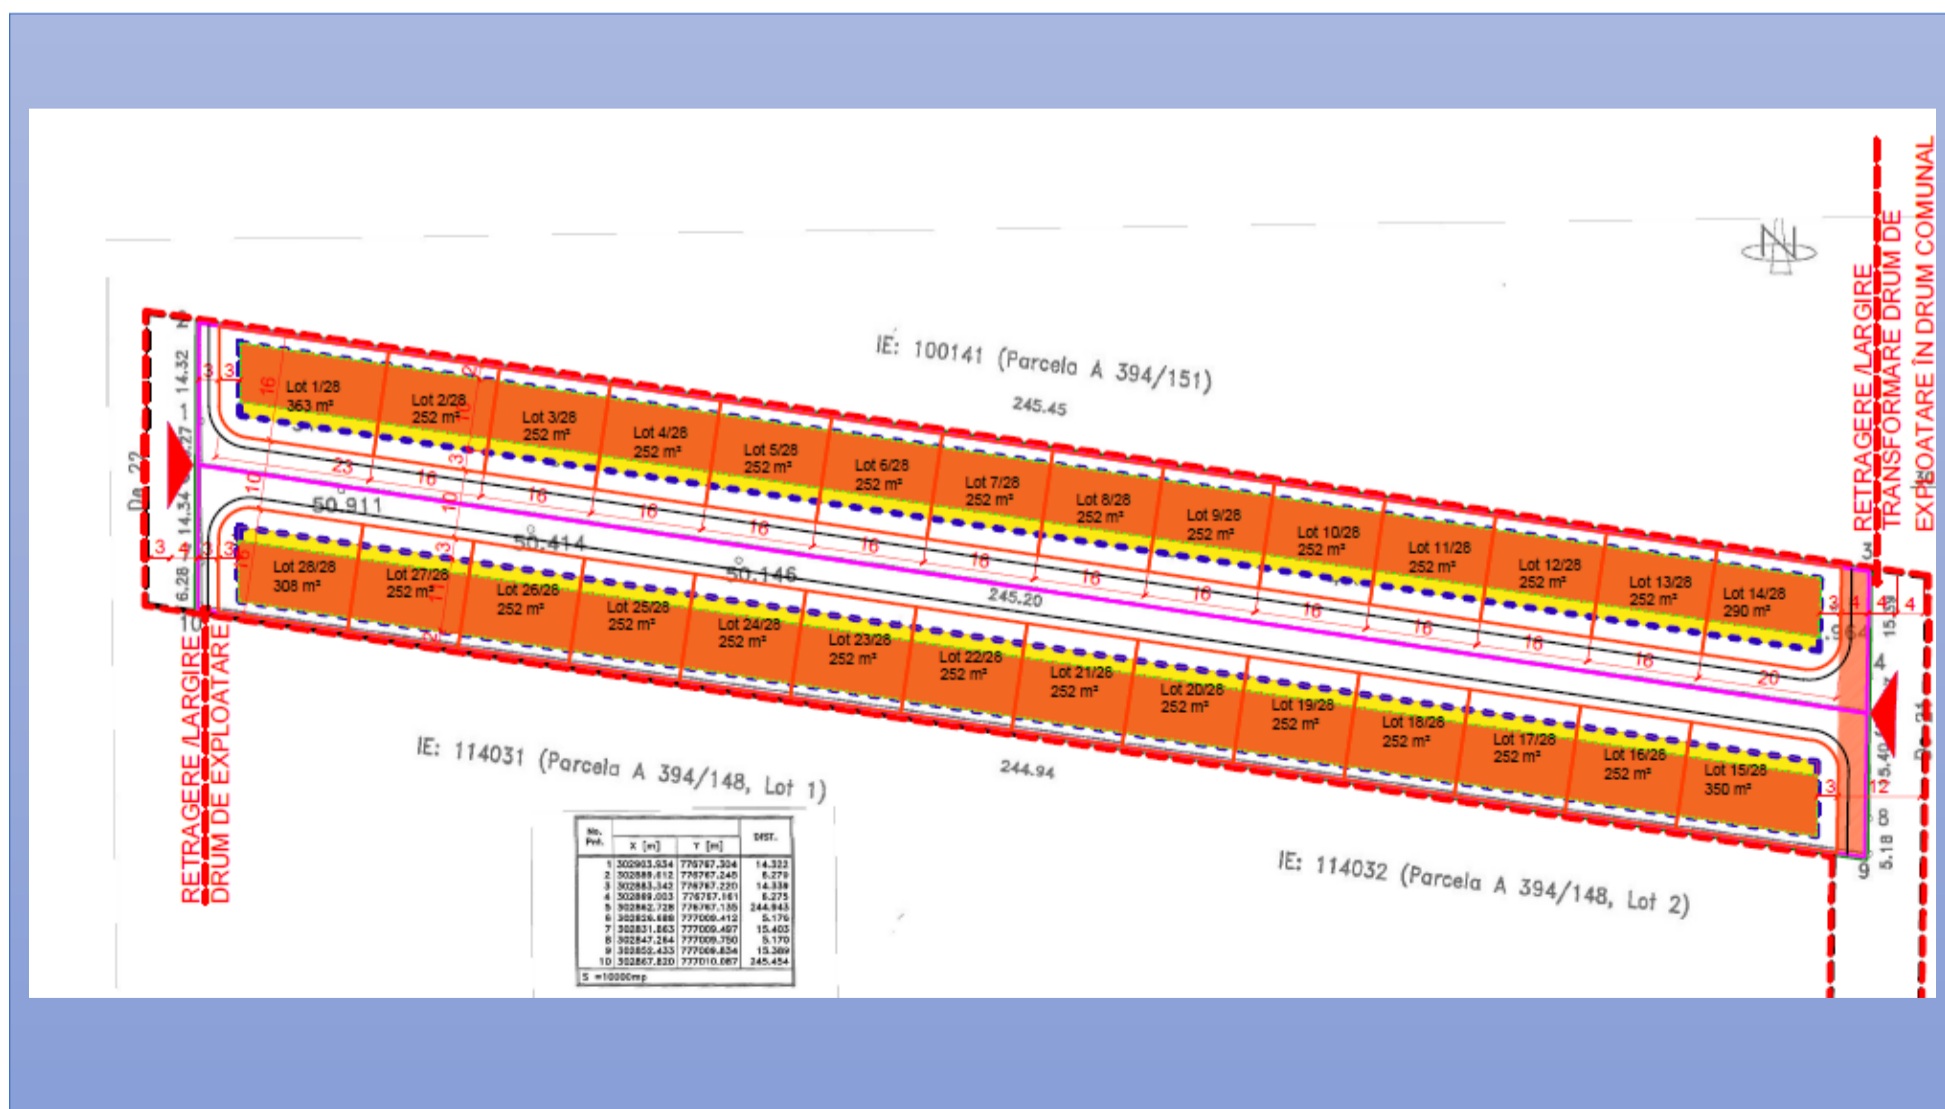

Panoul / panourile vor avea dimensiuni de minim 60 x 90 cm, vor fi din materiale rezistente la intemperii și vor afișate la la frontul stradal pe toată perioada.
Literale vor fi tipărite având o înălțime de cel puțin 5 cm, respectiv 7 cm pentru "Intenție ...", "Publicul este ...".