



**Orange Romania Communications**

**Inregistrata la Registrul Comertului sub nr. J40/8926/1997**

**CIF: RO427320**

**Sediu social: Calea Victoriei nr.35, Sector 1, 010061, Bucuresti, Romania**

**Directia Executiva TEHNOLOGIE SI INFORMATIE ROMANIA**

**Divizia RETEA ACCES ROMANIA**

**Departamentul PROIECTARE SI IMPLEMENTARE RETEA PASIVA**

**Data : 6.03.2023**

**Nr. inregistrare: 129**

Catre

**SC ANDRA INTERNATIONAL SRL**

**AVIZ FAVORABIL**

Ca răspuns la solicitarea dvs., inregistrata sub nr. 135/1.03.2023, privind eliberarea avizului de telecomunicații **PLAN URBANISTIC ZONAL PARCELARE- PARCELA L148/1, L 150, L152, L154, VALUL LUI TRAIAN**, conform documentației depusa, vă comunicăm următoarele:

In zona de interes pe care urmeaza sa se construiasca obiectivul menționat, Orange Romania Communications nu are amplasate rețele si echipamente de comunicatii care să fie afectate de lucrarile de construire.

**Avand în vedere această situație, Orange Romania Communications este de acord cu executia lucrarilor proiectate conform documentatiei prezentate.**

- Pentru rețelele tehnico-edilitare aferente acestui obiectiv, proiectate în afara perimetrului studiat, beneficiarul va obține avizul Orange Romania Communications , în baza unei documentații tehnice de specialitate.
- Pentru orice alte lucrări se va solicita un alt aviz.




**Prezentul aviz este valabil** pe toată perioada implementării investițiilor cu condiția începerii execuției lucrărilor în termenul prevăzut de lege, cu excepția cazurilor în care pe parcursul execuției lucrărilor sunt identificate elemente noi care să impună reluarea procedurilor de avizare prevăzute de lege, necunoscute la data emiterii avizelor/acordurilor, precum și/sau modificări ale condițiilor care au stat la baza emiterii acestora, după caz.

**Avizul a fost achitat in 1.03.2023**










Responsabil eliberare Avize Tehnice,  
ing. Elena MIHAILA



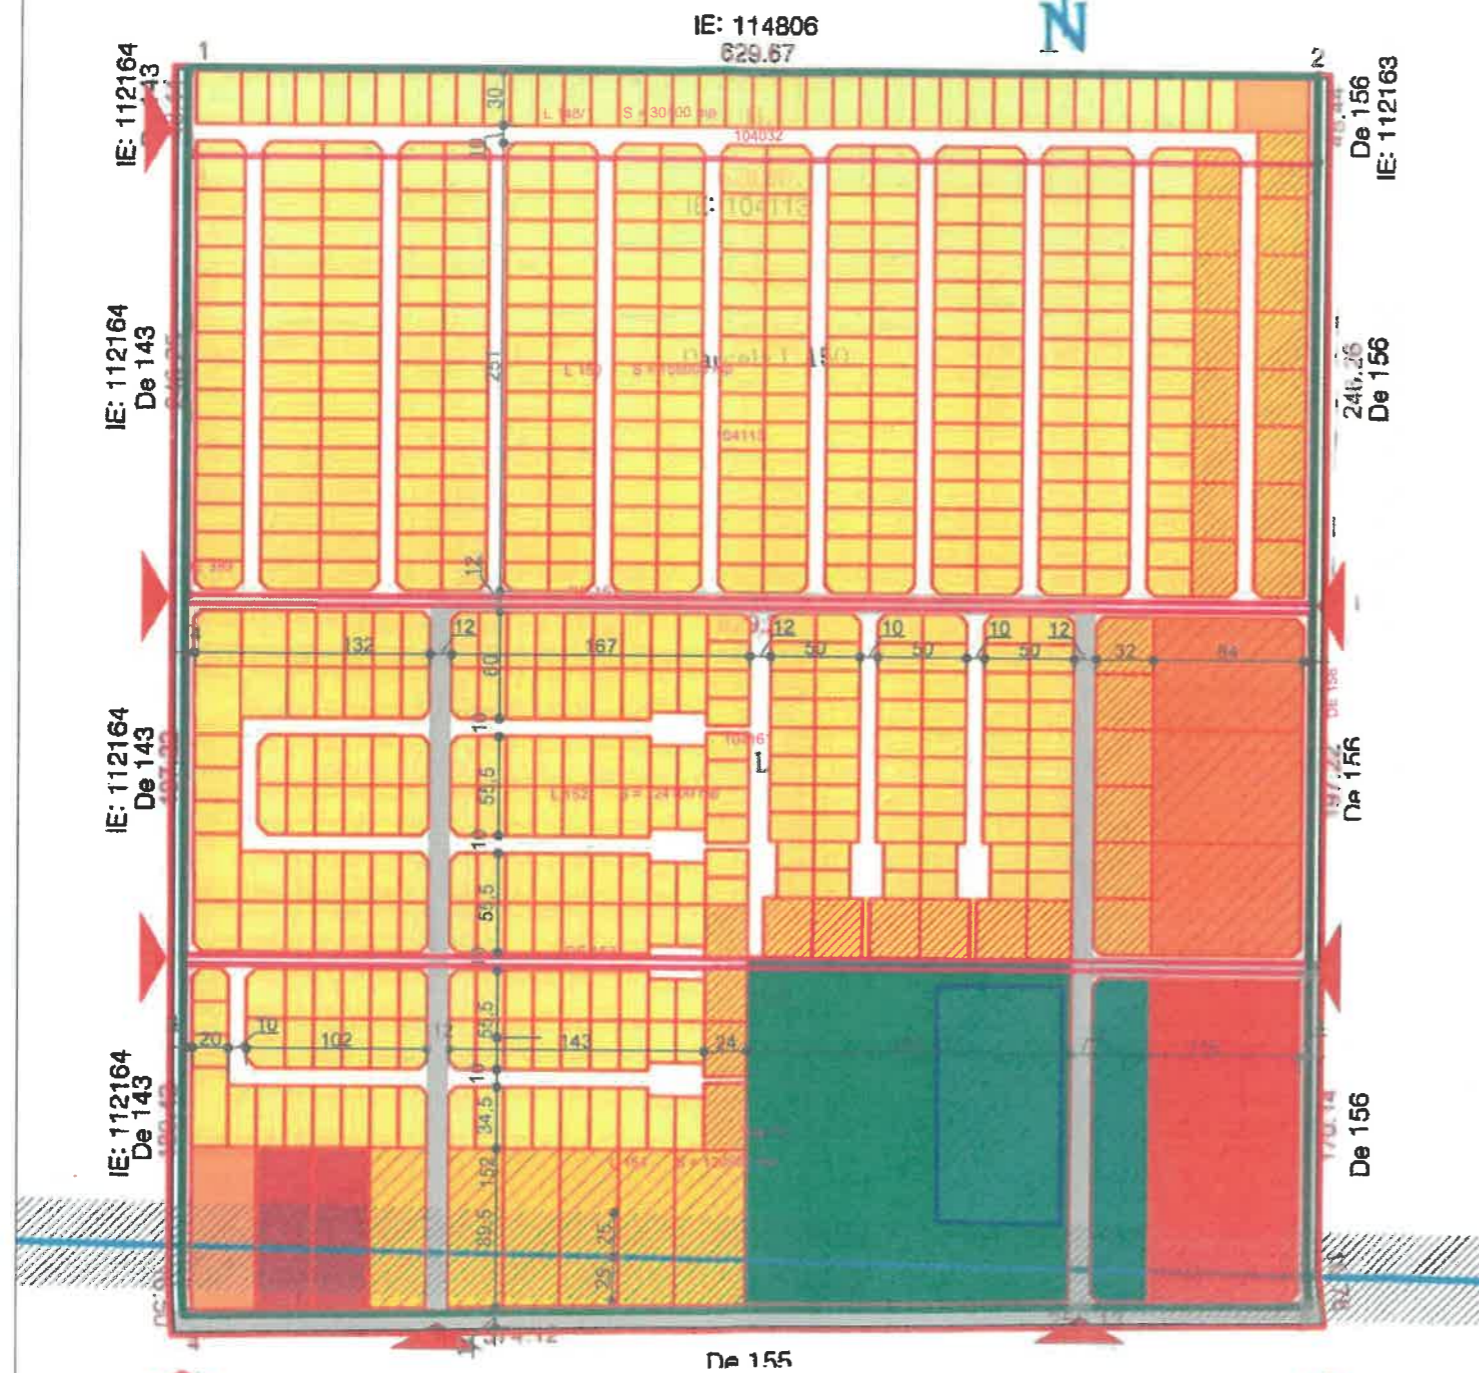
# LEGENDĂ:

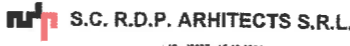

-  LIMITELE ZONEI STUDIATE
-  TEREN CARE A GENERAT P.U.Z.
-  LIMITELE PARCELELOR EXISTENTE



-  L2-LOCUIŢE UNIFAMILIALE-SERVICII  
REGIM ÎNALȚIME: P+2E
-  M-FUNCTIUNI MIXTE LOCUIŢE-COMERȚ/SERVICII  
REGIM ÎNALȚIME: P+4E
-  M-FUNCTIUNI MIXTE LOCUIŢE-COMERȚ/SERVICII  
REGIM ÎNALȚIME: P+8E
-  IS-COMERȚ/LOGISTICĂ/RETAIL
-  A-ACTIVITĂȚILOR INDUSTRIALE NEPOLUANTE/DEPOZITARE
-  V1-CENTRU DE CARTIER /AMENAJĂRI SPAȚII VERZI/SPORT ȘI RECREERE
-  V1-CENTRU DE CARTIER / CLĂDIRI PUBLICE PENTRU EDUCAȚIE/SĂNĂTATE
-  FUNCȚIUNI COMPLEMENTARE- INDUSTRIE/SERVICII/GOSPODĂRIE COMUNALĂ/CULTE
-  ZONĂ DE PROTECȚIE LEA  
(ZONĂ CONSTRUIBILĂ CU CONDIȚIONĂRI AGREMENTATE ADMINISTRATOR LEA)

JUDEȚUL CONSTANȚA  
PRIMĂRIA COMUNEI  
VALU LUI TRAIAN  
ANEXA  
LA  
CERTIFICATUL DE URBANISM  
Nr. 55 din 17.02.2023  
Arhitect șef,



 S.C. R.D.P. ARCHITECTS S.R.L. 40 2097 15 11 2008				BENEFICIAR: S.C. ANDRA INTERNAȚIONAL S.R.L.		PROIECT: P.U.Z. 11/2022	
SPECIFICAȚIE	NUME	SEMĂNĂTURA	SCALA	TITLU PROIECT		FAZA:	
DE PROIECTAT	Arh. Dumitru-Radu Popescu		1:4000	PLAN URBANISTIC ZONAL PARCELARE		P.U.Z. C.U.	
PROIECTAT	Arh. Dumitru-Radu Popescu			ADRESA: Loc. VALU LUI TRAIAN, Jud. CONSTANȚA, Parcela nr cadastral: 104032 (30500 mp), 104113 (165000 mp), 104161 (124100 mp), 104115 (120900)			
REVIZUIT	Arh. Dumitru-Radu Popescu		02/2023	PLAN PARCELARE -SITUAȚIA PROPUȘĂ-		3./Rev.0	