



LICENȚĂ
CLASA I
ANRSC
NR. 5083



Str. Călărăși nr. 22-24, cod. 900590, Constanța, România, IBAN: RO36RNCB0114014937350001 BCR Constanța
C.I.F. 1890420, C.U.I. Ro1890420; Tel. 0241.664.046; Fax: 0241.662.577, 0241.661.940; e-mail: secretariat@rajac.ro; web: www.rajac.ro

Comisia Tehnico-Economică

Nr. 99 / 2059 din 15/03 / 2023

AVIZ DE AMPLASAMENT (P.U.Z.)

Către,

ANDRA INTERNATIONAL S.R.L.
Calea Dobrogei, nr. 260A
Valu Lui Traian

Ca urmare a cererii dvs. înregistrată cu nr. 2059 din 28.02.2023 cu privire la obiectivul „PLAN URBANISTIC ZONAL PARCELARE-PARCELA L148/1, L150, L152, L154” conform Certificatului de Urbanism nr. 55 din 17.02.2023, teren situat în Valu Lui Traian, nr. cadastrale 104032,104113,104161,104115, județul Constanța, vă comunicăm avizul cu următoarele condiționări:

Pentru evitarea unor situații neprevăzute, pe amplasamentele care au generat P.U.Z.-ul, veți executa sondaje în prezența reprezentanților RAJA S.A.-Centrul Zonal Vest. În cazul în care se vor descoperi conducte de apă și de canalizare, se va întocmi un proces verbal de constatare semnat de către reprezentanții RAJA S.A. și de către dumneavoastră și veți suporta costul proiectului și al lucrărilor de deviere a conductelor existente pe amplasamente.

În zona studiată, RAJA S.A. nu are în întreținere și exploatare rețele de alimentare cu apă și de canalizare.

Pe str. Mustafa Kemal Atatürk, la cca. 30m se afla conducta de distribuție apă Dn 100mm OL, iar la cca. 100m se afla colectorul menajer Dn 250mm PVC-KG.

Pe str. Constantin Pariano, la cca. 100m se afla conducta de distribuție apă Dn 80mm AZB (subdimensionată), iar la cca. 150m se afla colectorul menajer Dn 250mm PVC-KG.

Presiunea apei în zona este de 1,5 atm.

Înainte de aprobarea documentației tehnice finale în Comisia de Amenajarea Teritoriului și Urbanism, veți depune documentația finală, care va cuprinde Planul de acțiune pentru implementarea investițiilor propuse prin planul de urbanism zonal din „Ordinul 233/2016 pentru aprobarea Normelor metodologice de aplicare a Legii nr.350/2001 privind amenajarea teritoriului și urbanismului și de elaborarea și actualizare a documentațiilor de urbanism” și etapele de dezvoltare, împreună cu modul de finanțare al investiției propuse. Totodată, capitolul „Echipare edilitară”, va cuprinde și breviarul de calcul pentru necesarul de debit apă/apă uzată corelat cu funcțiunile propuse și cu legislația în vigoare. Documentația tehnică va fi avizată de RAJA S.A.

Vă restituim un exemplar din planul de situație prezentat.

Avizul de amplasament este valabil pe perioada valabilității certificatului de urbanism.


PREȘEDINTE COMISIA TEHNICO-ECONOMICĂ
ING. ELEGREA ADRİAN



INGINER ȘEF
ING. OPREA ION

ȘEF BIROU AVIZE
ING. RACSI ADRIANA

RAJA S.A. este operator de date cu caracter personal. Atenție, documentul conține date cu caracter personal. El se adresează numai persoanei fizice sau juridice menționate ca destinatar. În cazul în care nu sunteți destinatarul vizat, vă informăm că dezvaluirea, copierea, distribuția sau inițierea unor acțiuni pe baza conținutului acestui document sunt strict interzise și atrag răspunderea juridică.

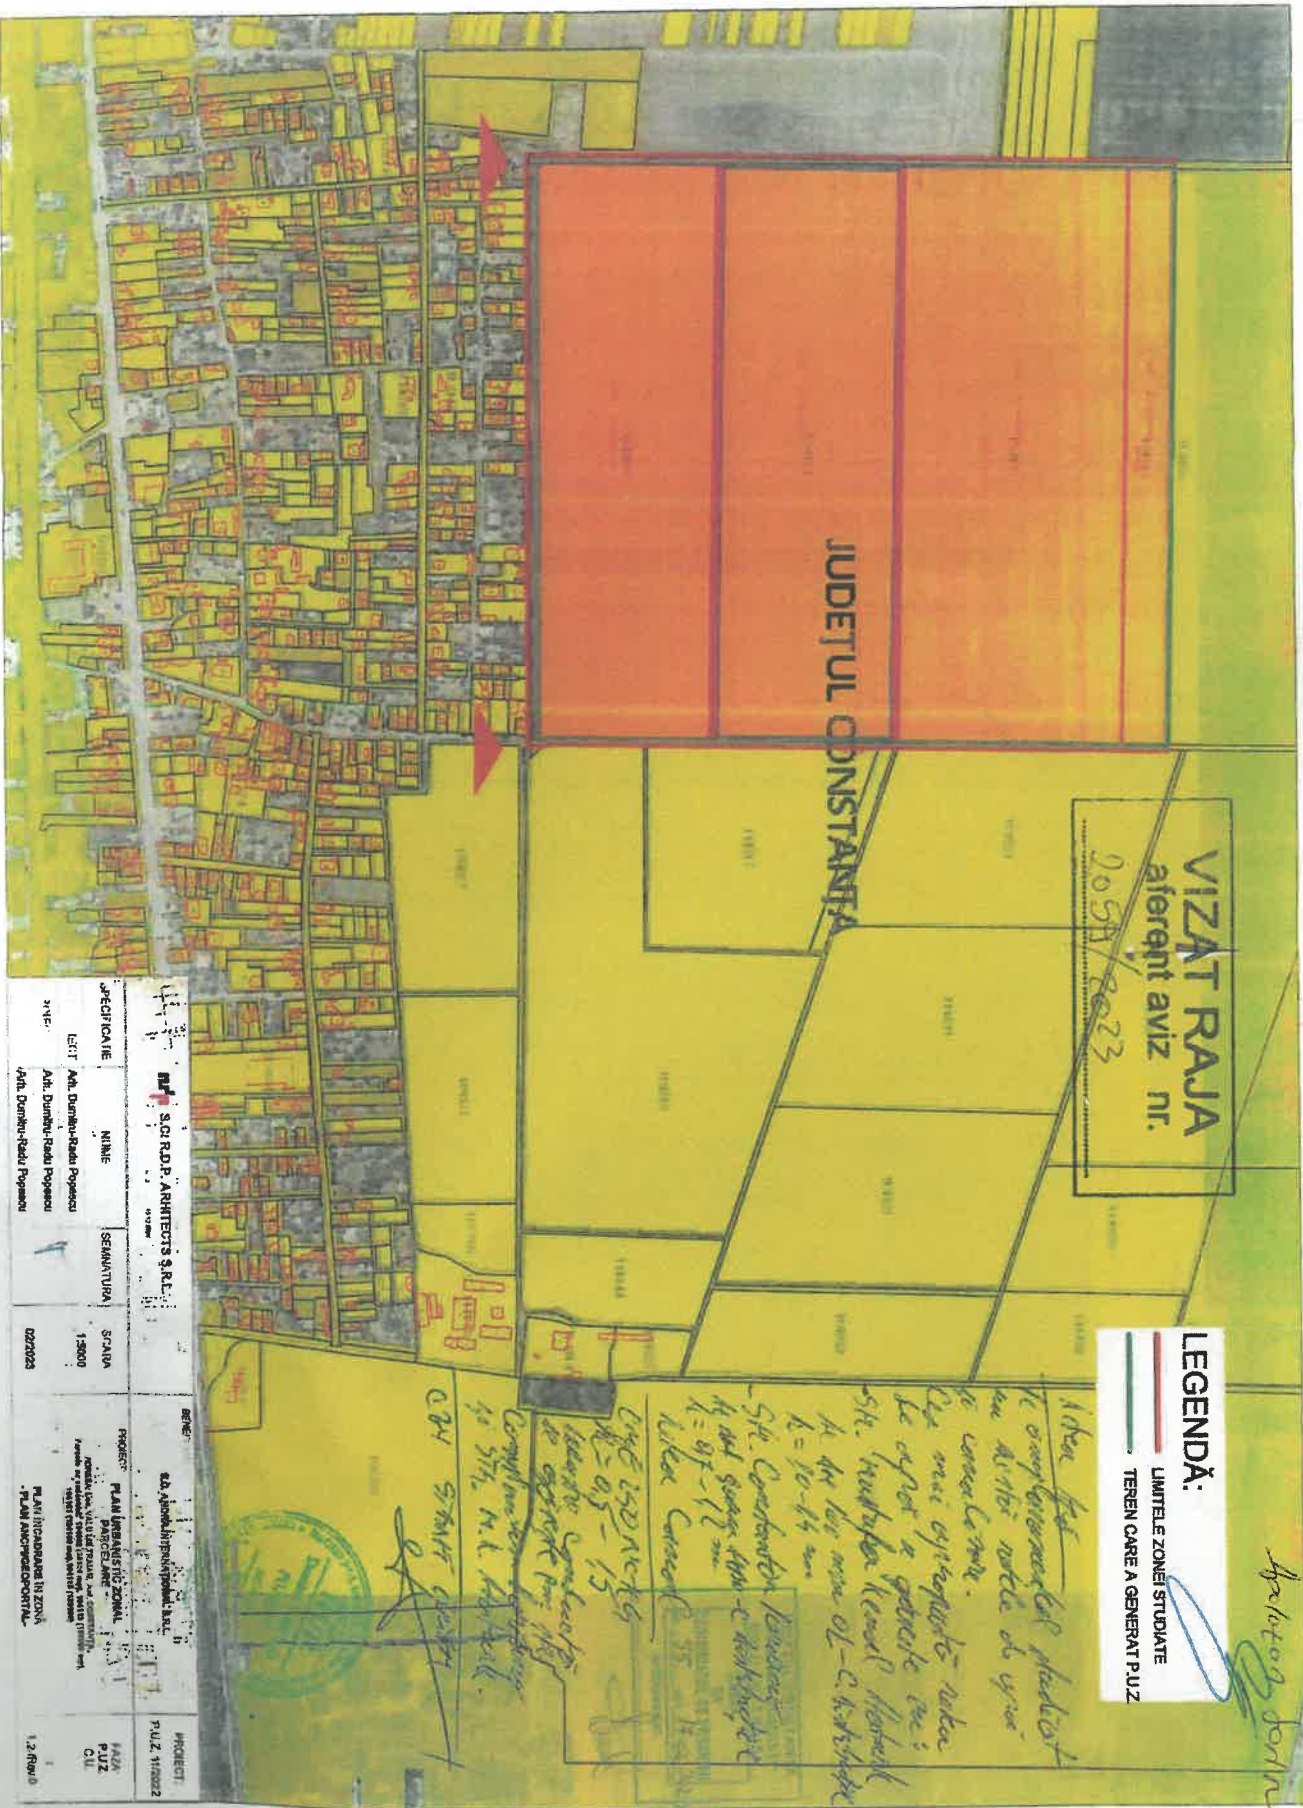

VIZĂȚ RAJA
aferenț aviz nr.
2058/2023

JUDEȚUL CONSTANȚA

LEGENDĂ:
LIMITELE ZONEI STUDIATE
TENEN CARE A GENERAT PUIZ

Arhitect Ion Popescu
SOF CR

		S.C. I.C.D.P. ARCHITECTS S.R.L. <small>110000</small>	
APRECIAȚIE <small>EXIT</small> Adm. Dunări-Râului Popescu Adm. Dunări-Râului Popescu	NIMIC Adm. Dunări-Râului Popescu Adm. Dunări-Râului Popescu	SEMANTICĂ 	SCALA 1:5000 02/2023
PROIECT PLAN ÎMBĂNĂȚIRII ZONELOR <small>Planul de amenajare a teritoriului urban și de construcții pentru zona de dezvoltare urbană și construcții în zona de dezvoltare urbană și construcții în zona de dezvoltare urbană și construcții</small>		PROIECT P.U.Z. 110002 P.U.Z. C.I. 1.2 Rev.0	

Handwritten notes:
 Căminul nr. 1111
 Căminul nr. 1112
