


Se imprim


Harti de fun

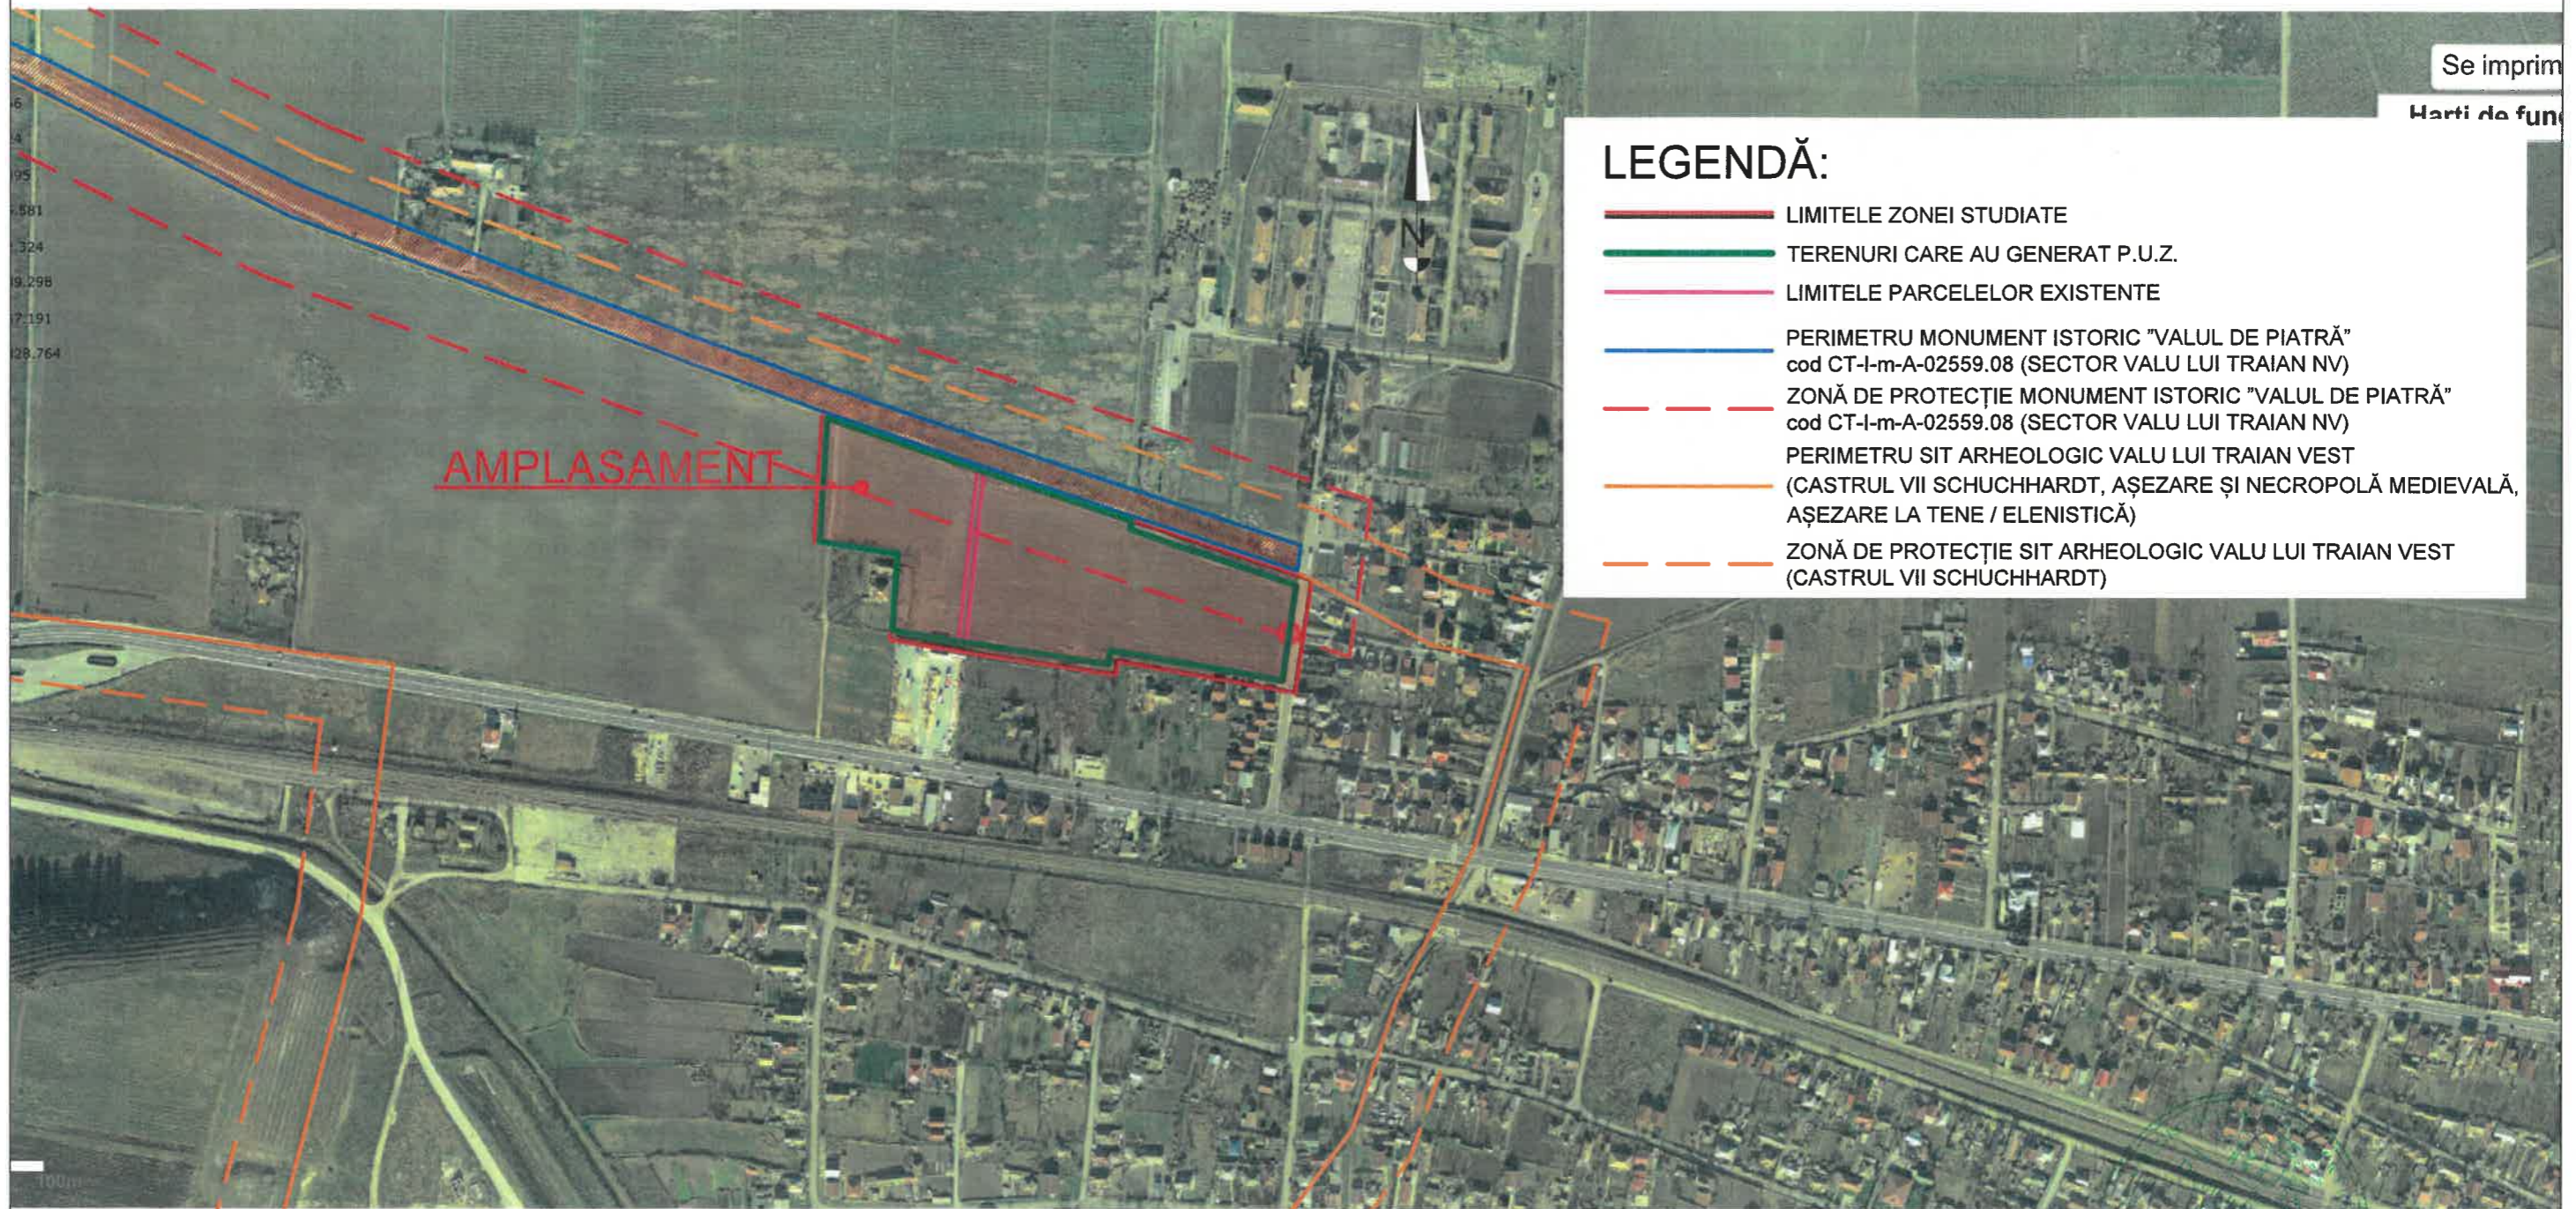

LEGENDĂ:

- LIMITELE ZONEI STUDIATE
- TERENURI CARE AU GENERAT P.U.Z.
- LIMITELE PARCELELOR EXISTENTE
- PERIMETRU MONUMENT ISTORIC "VALUL DE PIATRĂ" cod CT-I-m-A-02559.08 (SECTOR VALU LUI TRAIAN NV)
- - - ZONĂ DE PROTECȚIE MONUMENT ISTORIC "VALUL DE PIATRĂ" cod CT-I-m-A-02559.08 (SECTOR VALU LUI TRAIAN NV)
- PERIMETRU SIT ARHEOLOGIC VALU LUI TRAIAN VEST (CASTRUL VII SCHUCHHARDT, AȘEZARE ȘI NECROPOLĂ MEDIEVALĂ, AȘEZARE LA TENE / ELENISTICĂ)
- - - ZONĂ DE PROTECȚIE SIT ARHEOLOGIC VALU LUI TRAIAN VEST (CASTRUL VII SCHUCHHARDT)

AMPLASAMENT

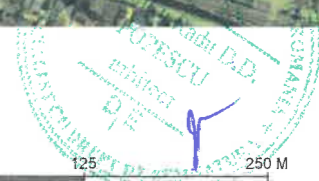

S.C. R.D.P. ARCHITECTS S.R.L. <small>J 40 / 20857 / 16.12.2006</small>				BENEFICIAR: S.C. ANDRA INTERNAȚIONAL S.R.L., BALAGIU ADRIAN, BALAGIU IUDIT, BOCÎRNEA CATALIN-COSTEL, GHEORGHÎȚĂ GELU-ADRIAN, GHEORGHÎȚĂ CAMELIA, RADU SABINA, RADU RADU-PETRUȘ.		PROIECT: P.U.Z. 04/2020
SPECIFICAȚIE	NUME	SEMNĂTURA	SCARA:	TITLU PROIECT: PLAN URBANISTIC ZONAL PARCELARE TEREN		FAZA: P.U.Z.
ȘEF PROIECT	Arh. Dumitru-Radu Popescu		1:5000	ADRESA: Loc. VALU LUI TRAIAN, Jud. CONSTANTA, Numere cadastrale 110018, 109892, 112868, 113301		
PROIECTAT	Arh. Dumitru-Radu Popescu		DATA:	TITLU PLANȘĂ: INCADRARE IN RAPORT CU TERITORIUL ADMINISTRATIV ÎNCADRARE IN ZONĂ - IMAGINE SATELIT		PLANȘA: 1.3./Rev.2
DESENAT	Arh. Dumitru-Radu Popescu		04/2023			