



SECTIUNEA 1-1
scara 1:100

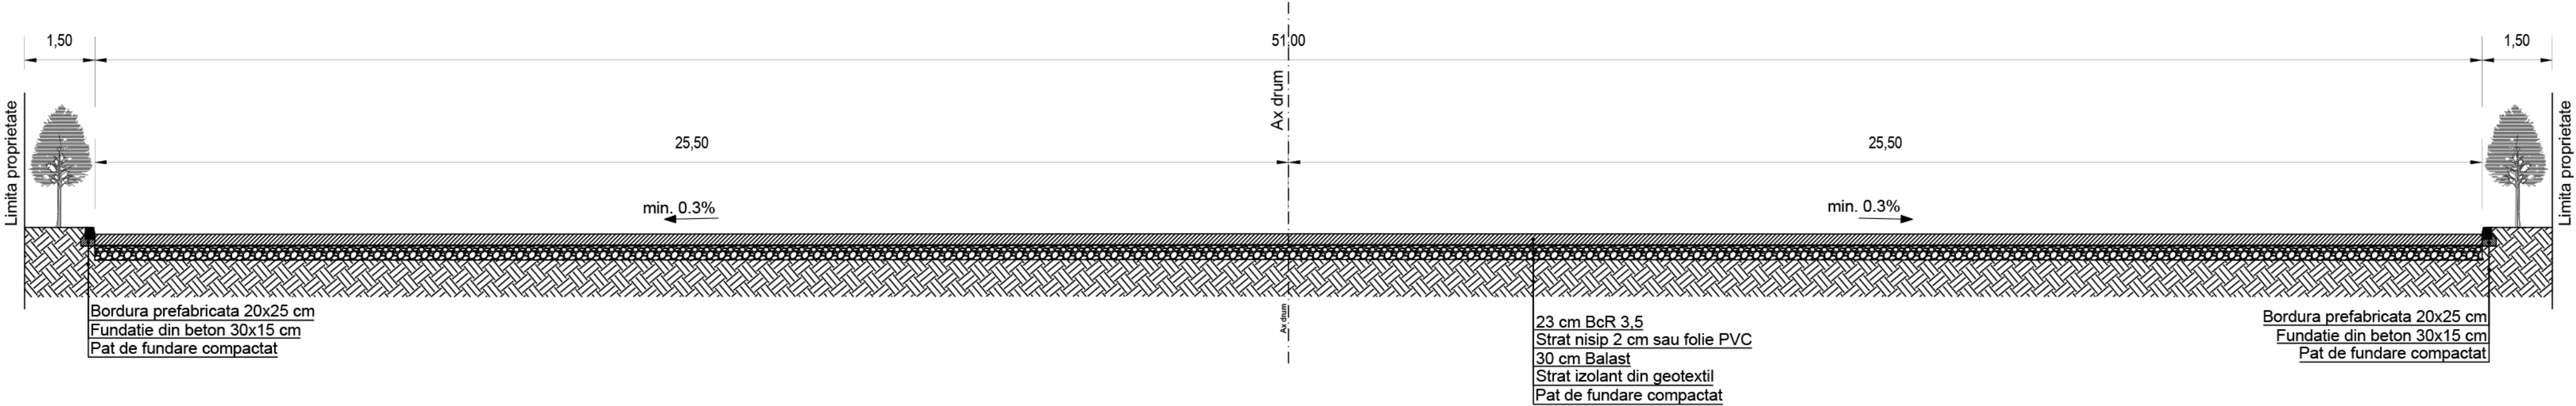

SECTIUNEA 2-2
scara 1:100

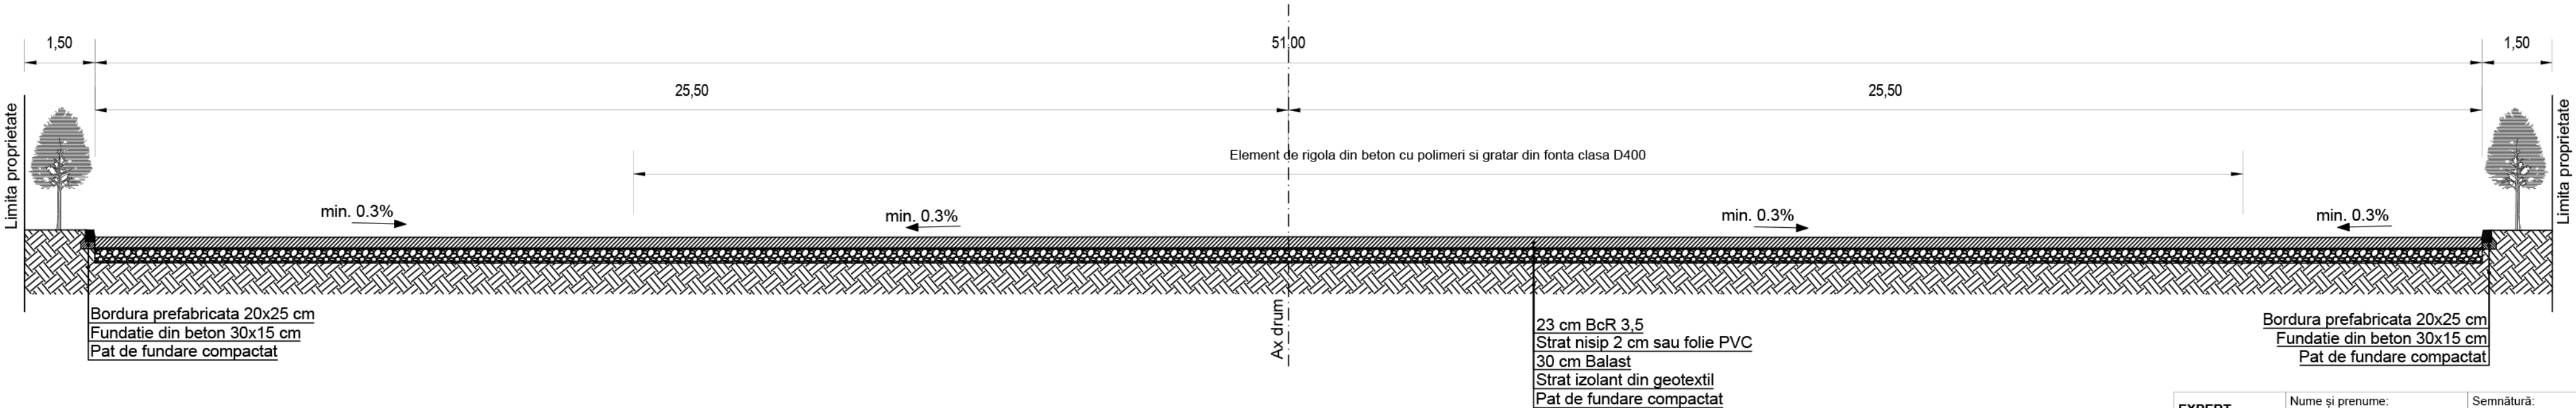

EXPERT	Nume și prenume:	Semnătură:	Expertiză nr. / data:
VERIFICATOR	Nume și prenume:	Semnătură:	Referat nr. / data:
PROIECTANT GENERAL: GREEN DEVELOPMENT SOLUTIONS AND MANAGEMENT S.R.L. Sediul social: București, Sector 2, strada Petre Antonescu, nr. 11 RO28072147, J40/1958/2011, office.green.dms@gmail.com			TITLU PROIECT: ÎNFIINȚARE CENTRU DE COLECTARE PRIN APORT VOLUNTAR ÎN COMUNA VALU LUI TRAIAN, JUDEȚUL CONSTANȚA
Specificație:	Nume și prenume:	Semnătură:	Fază proiect:
Director proiect:	arh.MICLAUS Emanuel-Renato		SF
PROIECTANT DE SPECIALITATE (DRUMURI): COPLAN CAI S.R.L. Sediul social: București, Sectorul 1, Str. Armindenului, nr. 6, etaj 1 RO23648819, J40/6118/2008, bucuresti@coplan-online.de			AMPLASAMENT: P 502/2, comuna Valu lui Traian, jud. Constanța, NC 106686
Specificație:	Nume și prenume:	Semnătură:	Data:
Șef de proiect:	arh.STĂNUȘ Anamaria-Andreea		05/2023
Proiectat / Desenat:	ing. IGNA Dragoș		Scara:
Acest document a fost elaborat de Societatea COPLAN CAI S.R.L. transferul dreptului de proprietate către client este deplin odată cu îndeplinirea tuturor obligațiilor contractuale ale părților. Utilizarea sau publicarea acestui document în alt scop decât cel pentru care a fost realizat constituie încălcarea gravă a drepturilor de proprietate intelectuală.			1:100
			Revizia:
			00
			Nr. planșă:
			D S-01