



SECTIUNEA 3-3  
scara 1:100

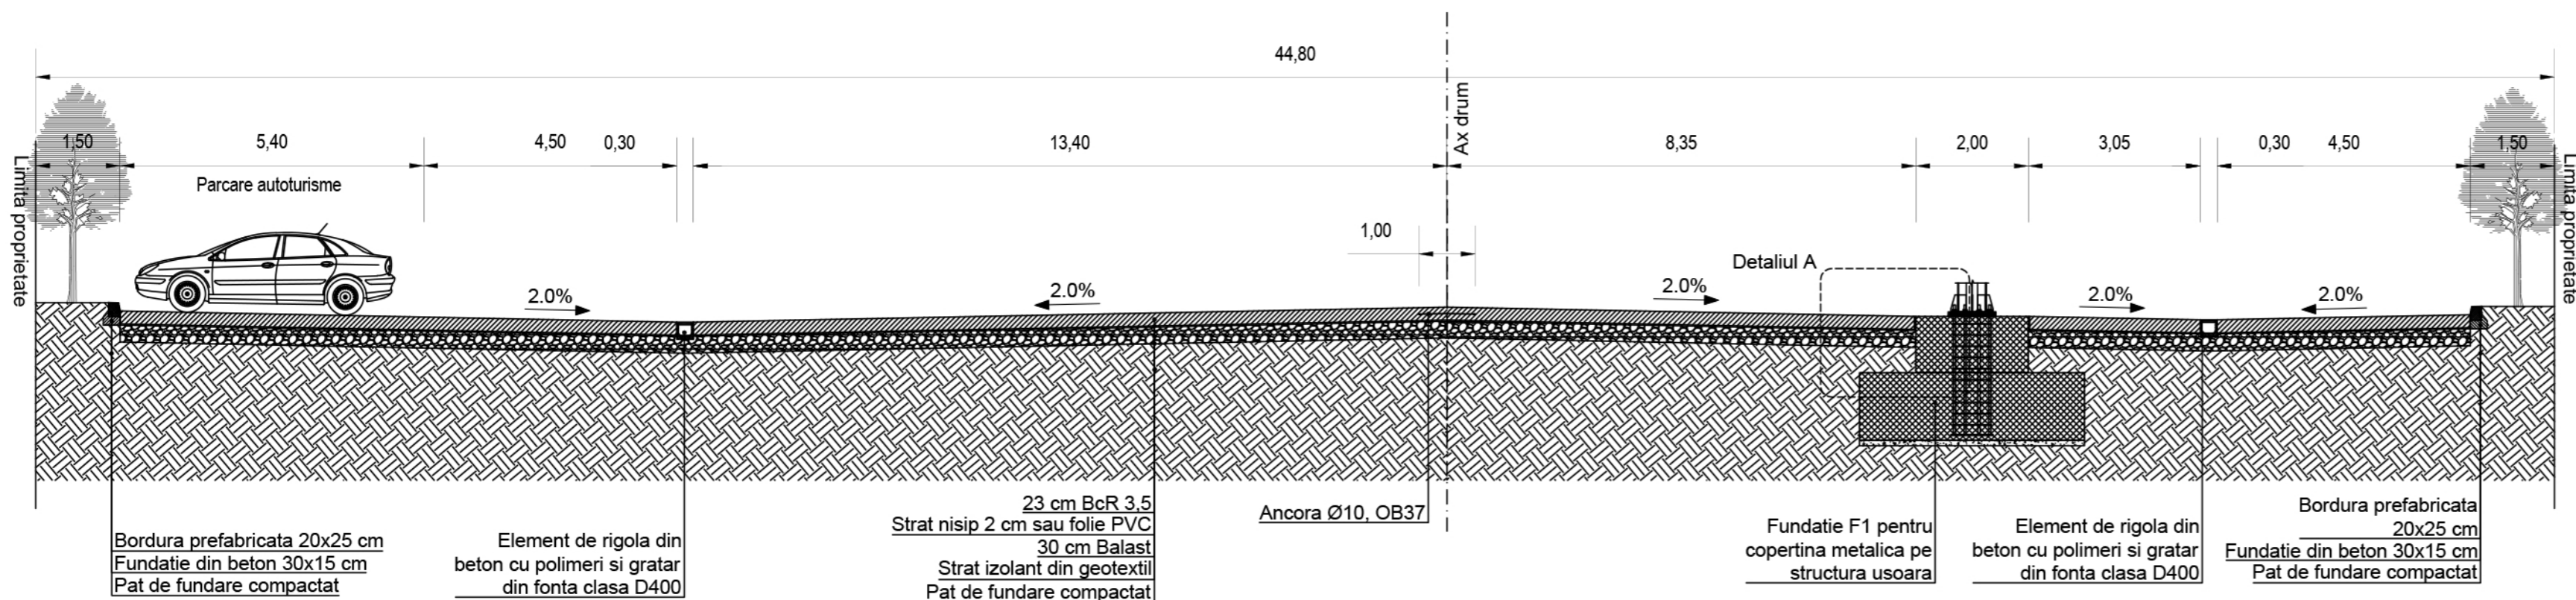


Detaliu A  
scara 1:10

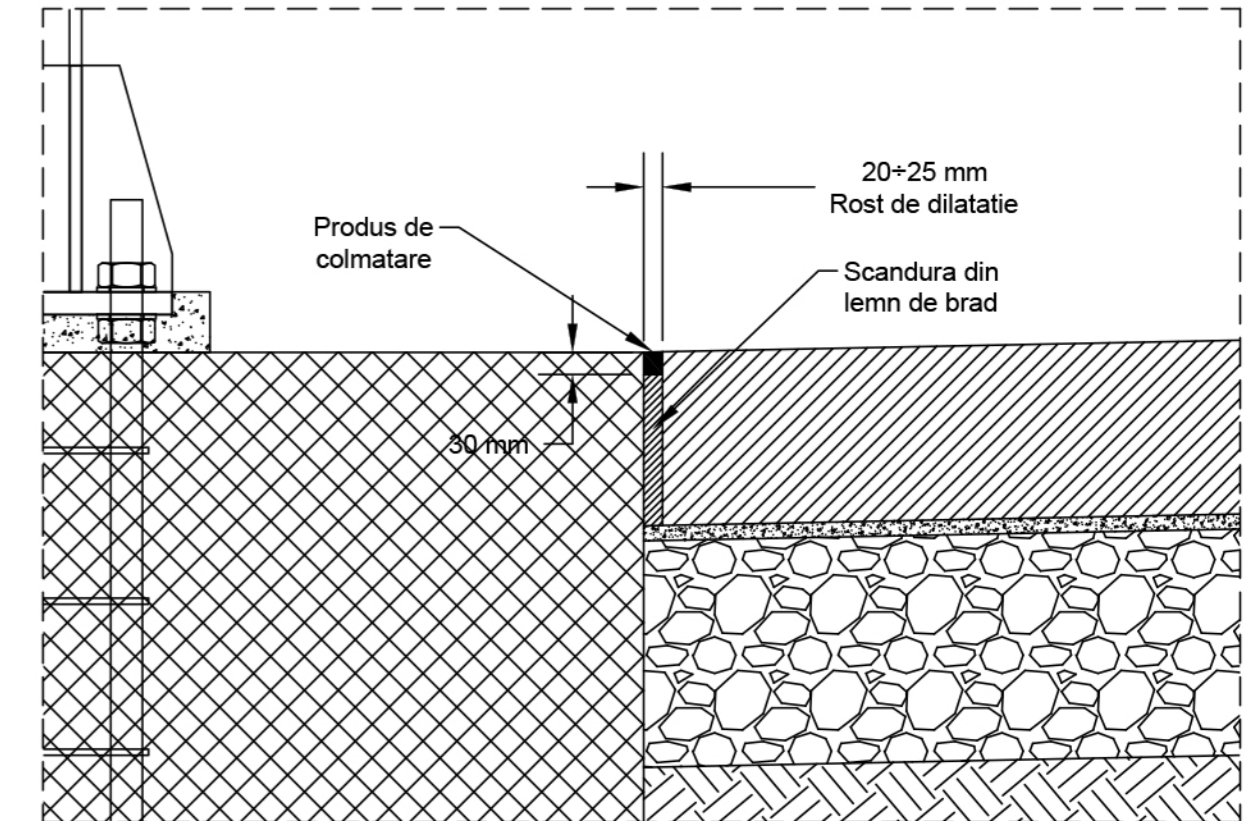

Nota:  
Rostul de dilatație se executa conform NE-014 din 2002 si se palica la toate laturile fundatiilor F1.

SECTIUNEA 4-4  
scara 1:100

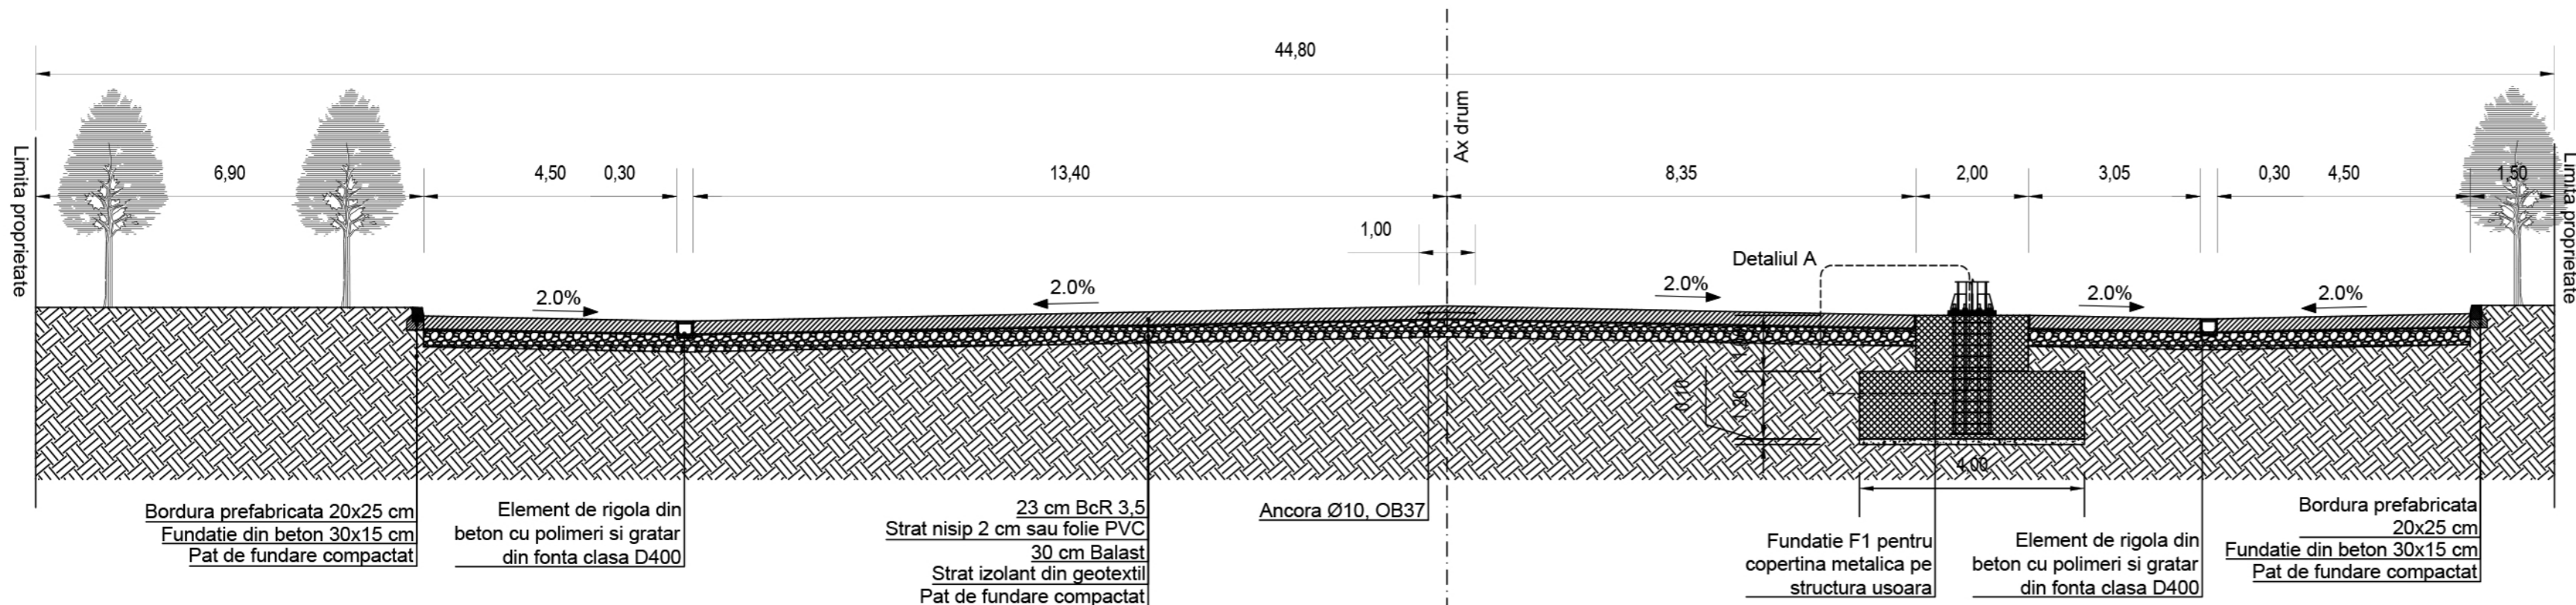

EXPERT	Nume și prenume:	Semnătură:	Expertiză nr. / data:
VERIFICATOR	Nume și prenume:	Semnătură:	Referat nr. / data:
<b>PROIECTANT GENERAL:</b> GREEN DEVELOPMENT SOLUTIONS AND MANAGEMENT S.R.L. Sediul social: București, Sector 2, strada Petre Antonescu, nr. 11 RO28072147, J40/1958/2011, office.green.dms@gmail.com			<b>TITLU PROIECT:</b> ÎNFIINȚARE CENTRU DE COLECTARE PRIN APORT VOLUNTAR ÎN COMUNA VALU LUI TRAIAN, JUDEȚUL CONSTANȚA
Specificație: Nume și prenume: Semnătură: Director proiect: arh. MICLAUS Emanuel-Renato			<b>AMPLASAMENT:</b> P 502/2, comuna Valu lui Traian, jud. Constanța, NC 106686
<b>PROIECTANT DE SPECIALITATE (DRUMURI):</b> COPLAN CAI S.R.L. Sediul social: București, Sectorul 1, Str. Armindenului, nr. 6, etaj 1 RO23648819, J40/6118/2008, bucuresti@coplan-online.de			<b>INVESTITOR / BENEFICIAR:</b> COMUNA VALU LUI TRAIAN
Specificație: Nume și prenume: Semnătură: Șef de proiect: arh. STĂNUȘ Anamaria-Andreea Proiectat / Desenat: ing. IGNA Dragoș			<b>TITLU PLANȘĂ:</b> PLATFORMA CAROSABILA. SECTIUNEA 3-3 SI 4-4.
Acest document a fost elaborat de Societatea COPLAN CAI S.R.L. transferul dreptului de proprietate catre client este deplin odata cu indeplinirea tuturor obligatiilor contractuale ale partilor. Utilizarea sau publicarea acestui document in alt scop decat cel pentru care a fost realizat constituie incalcare grava a drepturilor de proprietate intelectuala.			Fază proiect: SF Data: 05/2023 Scara: 1:100, 1:10 Revizia: 00 Nr. planșă: D S-02