


DETALIU ÎMPREJMUIRE

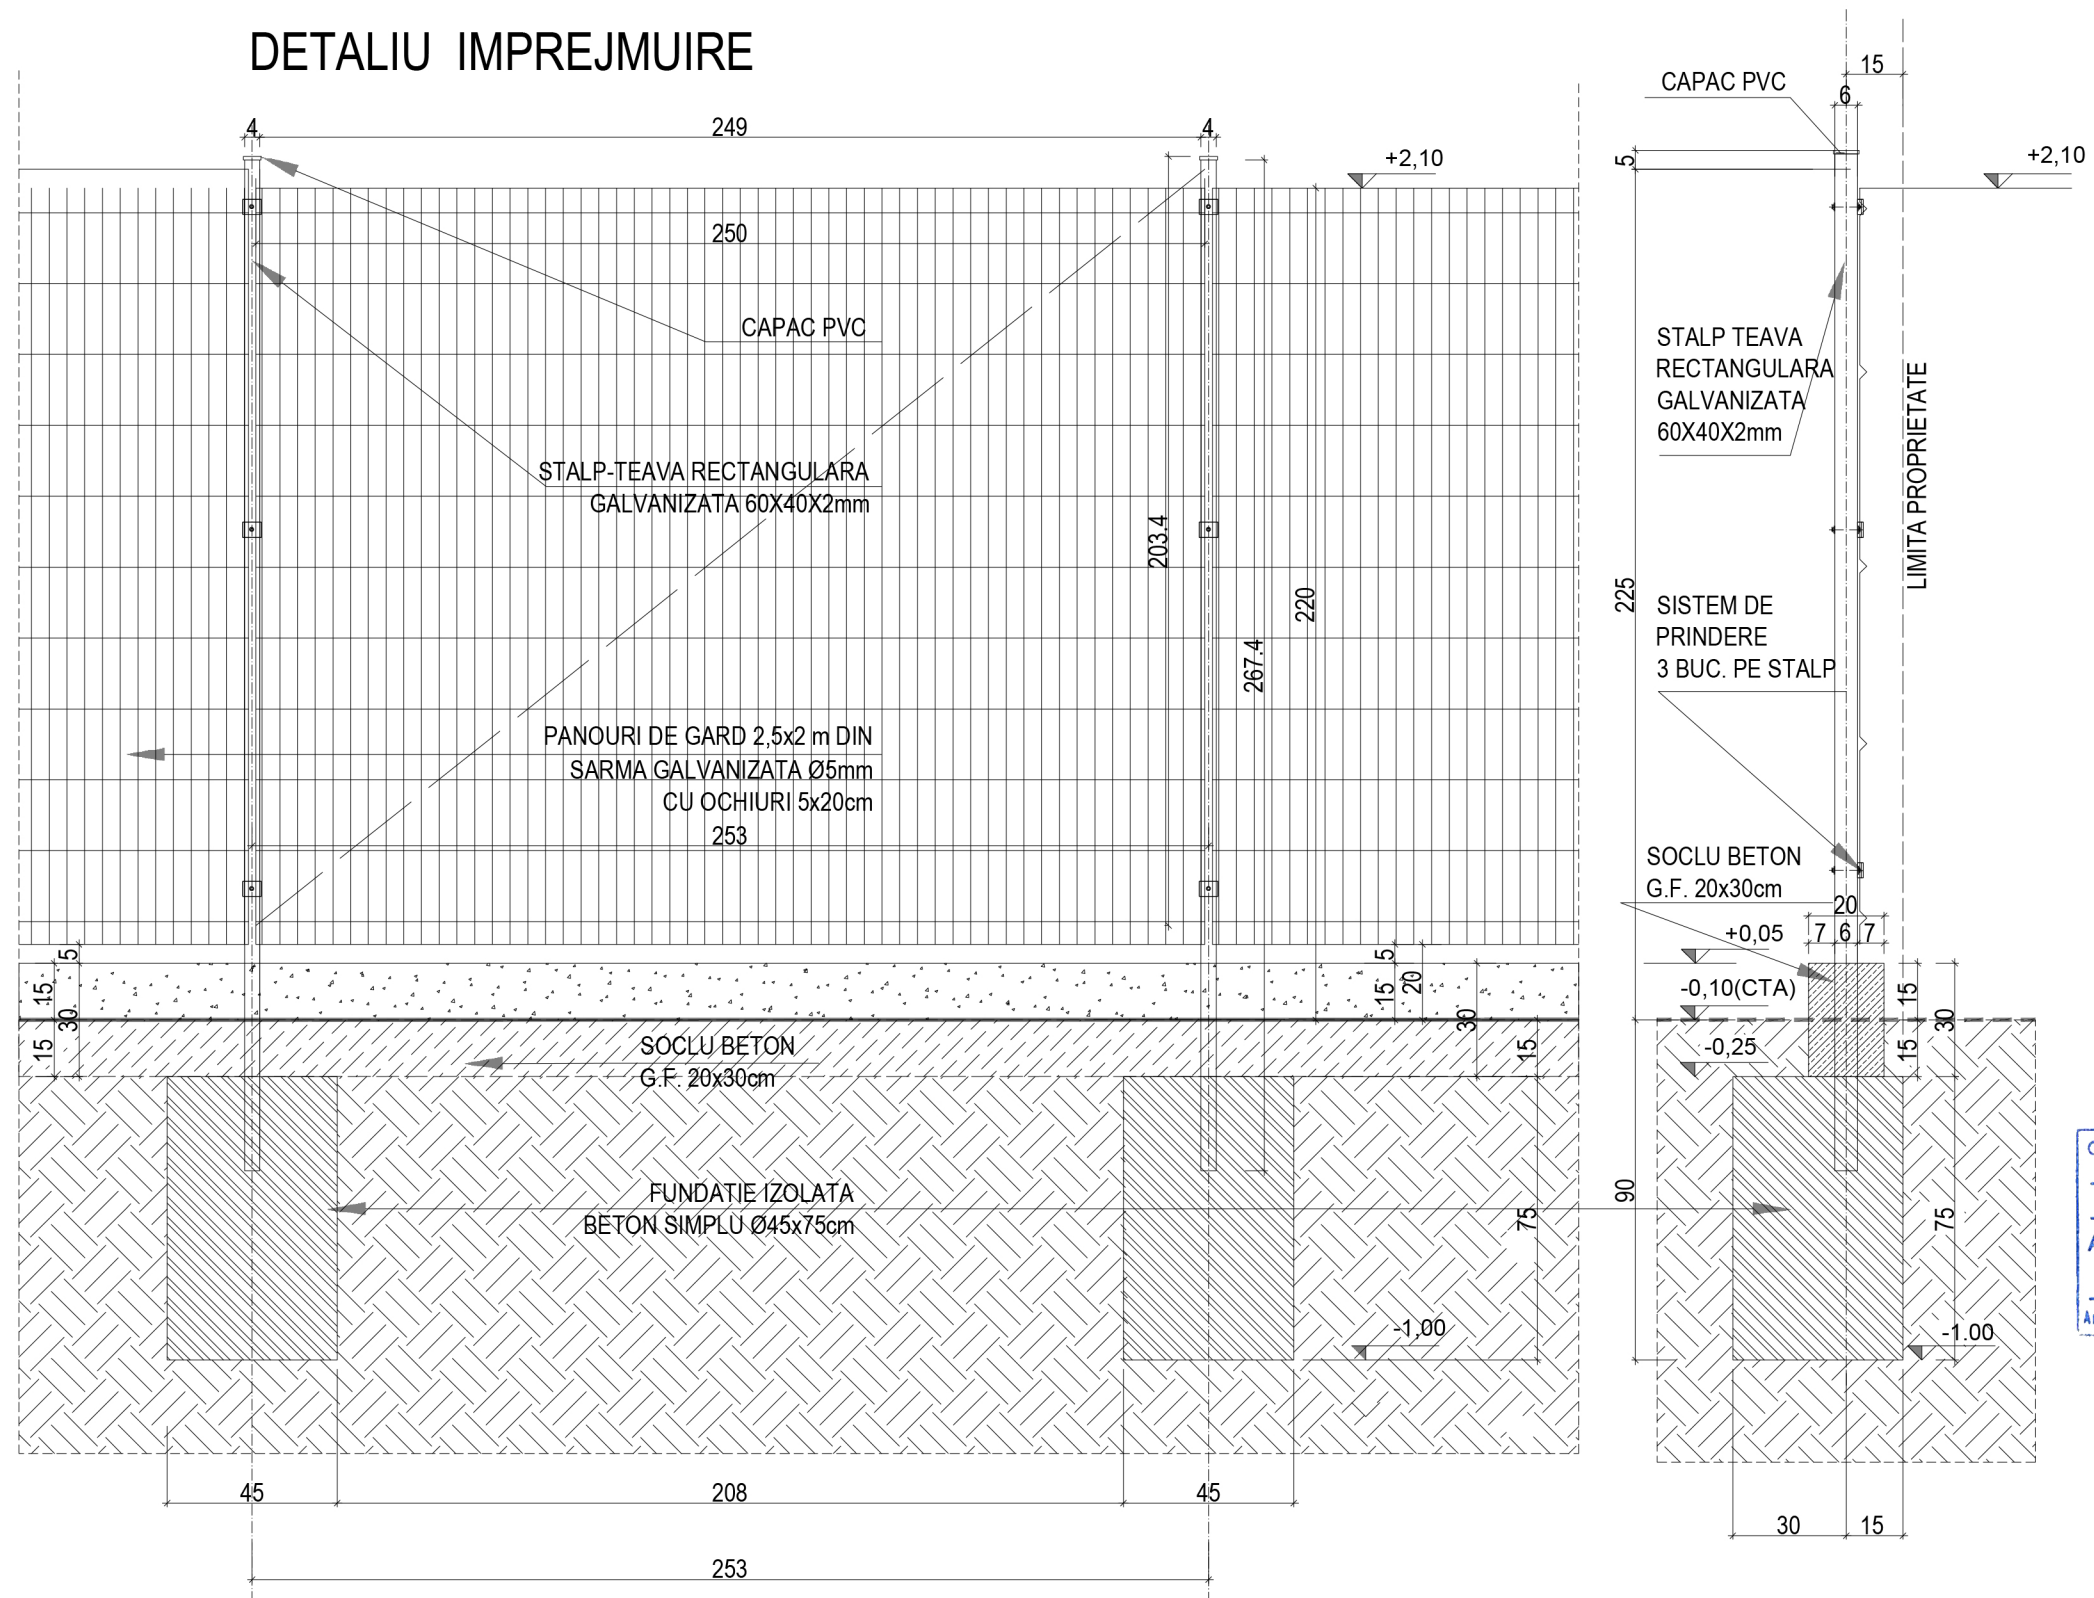

ORDINUL ARHITECTILOR
DIN ROMANIA
11017
Anamaria-Andreea
STANUS
Arhitect cu drept de semnătură

EXPERT	Nume și prenume:	Semnătură:	Expertiză nr. / data:
VERIFICATOR	Nume și prenume:	Semnătură:	Referat nr. / data:
PROIECTANT GENERAL: GREEN DEVELOPMENT SOLUTIONS AND MANAGEMENT S.R.L. Sediul social: București, Sector 2, strada Petre Antonescu, nr. 1 RO28072147, J40/1958/2011, office.green.dms@gmail.com			TITLU PROIECT: INIȚIĂȚARE CENTRU DE COLECTARE PRIN APORT VOLUNTAR ÎN COMUNA VALU LUI TRAIAN, JUDEȚUL CONSTANȚA
Specificație:	Nume și prenume:	Semnătură:	AMPLASAMENT: P 502/2, comuna Valu lui Traian, jud. Constanța, NC 106686
Director proiect:	arh.MICLAUS Emanuel-Renato		INVESTITOR / BENEFICIAR: COMUNA VALU LUI TRAIAN
PROIECTANT DE SPECIALITATE (ARHITECTURĂ): CUANTUM PROJECTS & CONSTRUCTIONS S.R.L. Sediul social: București, Sector 6, Bd.Iuliu Maniu, nr. 6E, sc.1, ap.37 cam.1 RO42828336, J40/8666/2020, cuantum.projects@gmail.com			TITLU PLANȘĂ: DETALIU ÎMPREJMUIRE
Specificație:	Nume și prenume:	Semnătură:	
Șef de proiect:	arh.STĂNUȘ Anamaria-Andreea		
Proiectat / Desenat:	arh.STĂNUȘ Anamaria-Andreea		

Acest document a fost elaborat de Societatea CUANTUM PROJECTS&CONSTRUCTIONS S.R.L. transferul dreptului de proprietate catre client este deplin odata cu indeplinirea tuturor obligatiilor contractuale ale partilor. Utilizarea sau publicarea acestui document in alt scop decat cel pentru care a fost realizat constituie incalcare a drepturilor de proprietate intelectuala.