



PLAN COPERTINĂ SC. 1:100

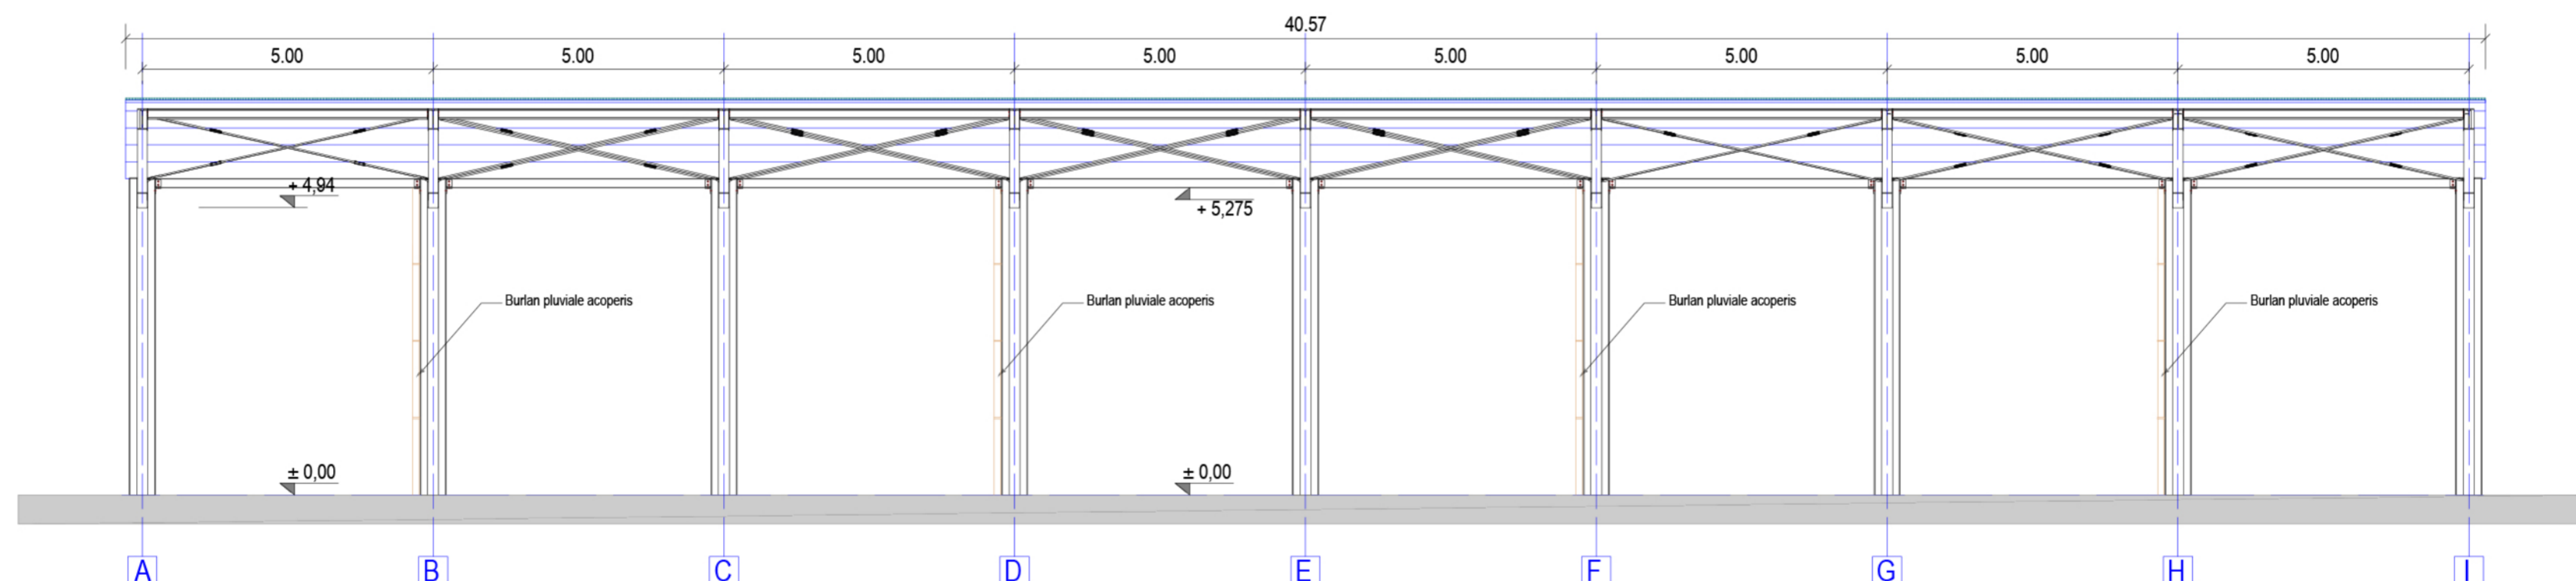

VEDERE LATERALĂ COPERTINĂ SC. 1:100

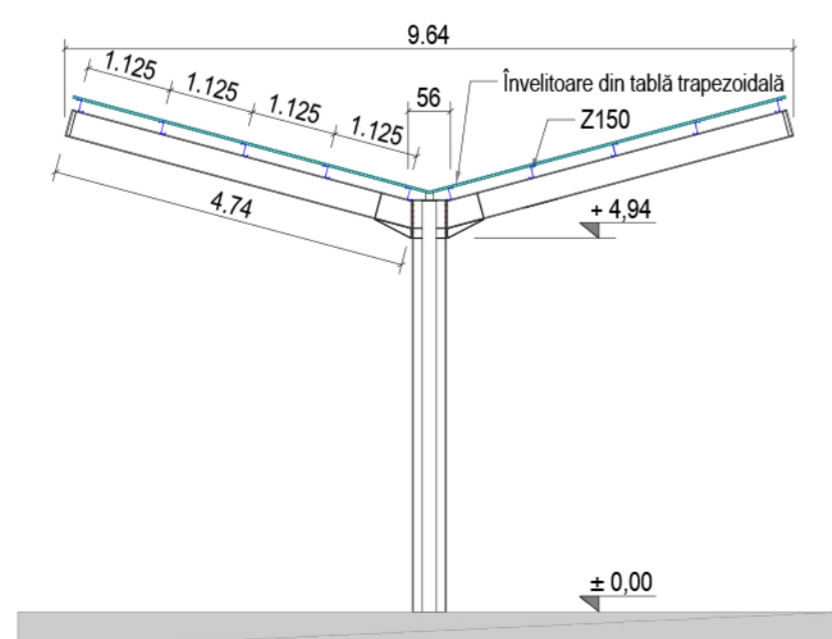

VEDERE FRONTALĂ COPERTINĂ SC. 1:100

ORDINUL ARHITECTILOR  
DIN ROMÂNIA  
11017  
Anamaria-Andreea  
STĂNUȘ  
Arhitect cu drept de semnătură



EXPERT	Nume și prenume:	Semnătură:	Expertiză nr. / data:
VERIFICATOR	Nume și prenume:	Semnătură:	Referat nr. / data:
<b>PROIECTANT GENERAL:</b> GREEN DEVELOPMENT SOLUTIONS AND MANAGEMENT S.R.L. Sediul social: București, Sector 2, strada Petre Antonescu, nr. 11 RO28072147, J40/1958/2011, office.green.dms@gmail.com			<b>TITLU PROIECT:</b> ÎNFIINTARE CENTRU DE COLECTARE PRIN APORT VOLUNTAR ÎN COMUNA VALU LUI TRAIAN, JUDEȚUL CONSTANȚA
Director proiect: arh. MICLAUS Emanuel-Renato <b>PROIECTANT DE SPECIALITATE (ARHITECTURĂ):</b> QUANTUM PROJECTS & CONSTRUCTIONS S.R.L. Sediul social: București, Sector 6, Bd. Iuliu Maniu, nr. 6E, sc.1, ap.37 cam.1 RO42828336, J40/8666/2020, cuantum.projects@gmail.com			<b>AMPLASAMENT:</b> P 502/2, comuna Valu lui Traian, jud. Constanța, NC 106686 <b>INVESTITOR / BENEFICIAR:</b> COMUNA VALU LUI TRAIAN
Specificație: Nume și prenume: Șef de proiect: arh. STĂNUȘ Anamaria-Andreea Proiectat / Desenat: arh. STĂNUȘ Anamaria-Andreea			<b>TITLU PLANȘĂ:</b> COPERTINĂ CONTAINERE DESCHISE
Nr. proiect: 13.48_2023			Fază proiect: SF Data: 03/2023 Scara: 1:20 Revizia: 00 Nr. planșă: A 06

Acest document a fost elaborat de Societatea QUANTUM PROJECTS&CONSTRUCTIONS S.R.L. transferul dreptului de proprietate către client este deplin odată cu îndeplinirea tuturor obligațiilor contractuale ale partilor. Utilizarea sau publicarea acestui document în alt scop decât cel pentru care a fost realizat constituie încălcarea gravă a drepturilor de proprietate intelectuală.