



Orange Romania Communications

Inregistrata la Registrul Comertului sub nr. J40/8926/1997

CIF: RO427320

Sediu social: Calea Victoriei nr.35, Sector 1, 010061, Bucuresti, Romania

Directia Executiva TEHNOLOGIE SI INFORMATIE ROMANIA

Divizia RETEA ACCES ROMANIA

Departamentul PROIECTARE SI IMPLEMENTARE RETEA PASIVA

Data : 19.01.2024

Nr. inregistrare: 30

Catre

NAMAIANU DANIELA

AVIZ FAVORABIL

Ca raspuns la solicitarea dvs., inregistrata sub nr. 10/16.01.2024 privind eliberarea avizului de telecomunicatii **ELABORARE PUZ- PARCELARE TEREN PENTRU CONSTRUIRE LOCUINTE, PARCELA A 407/20, LOT 2, VALUL LUI TRAIAN**, conform documentatiei depusa, va comunicam urmatoarele:

In zona de interes pe care urmeaza sa se construiasca obiectivul menționat, Orange Romania Communications nu are amplasate rețele si echipamente de comunicatii care să fie afectate de lucrarile de construire.

Avand în vedere această situație, Orange Romania Communications este de acord cu executia lucrarilor proiectate conform documentatiei prezentate.

- Pentru rețelele tehnico-edilitare aferente acestui obiectiv, proiectate în afara perimetrului studiat, beneficiarul va obține avizul Orange Romania Communications , în baza unei documentații tehnice de specialitate.
- Pentru orice alte lucrări se va solicita un alt aviz.

Prezentul aviz este valabil pe toată perioada implementării investițiilor cu condiția începerii execuției lucrărilor în termenul prevăzut de lege, cu excepția cazurilor în care pe parcursul execuției lucrărilor sunt identificate elemente noi care să impună reluarea procedurilor de avizare prevăzute de lege, necunoscute la data emiterii avizelor/acordurilor, precum și/sau modificări ale condițiilor care au stat la baza emiterii acestora, după caz.

Avizul a fost achitat 16.01.2024

Responsabil eliberare Avize Tehnice,
ing. Elena MIHAILA



Orange Romania Communications

Inregistrata la Registrul Comertului sub nr. J40/8926/1997

CIF: RO427320

Sediu social: Calea Victoriei nr.35, Sector 1, 010061, Bucuresti, Romania

Directia Executiva TEHNOLOGIE SI INFORMATIE ROMANIA

Divizia RETEA ACCES ROMANIA

Departamentul PROIECTARE SI IMPLEMENTARE RETEA PASIVA

Data : 19.01.2024

Nr. inregistrare: 30

Catre

NAMAIANU DANIELA

AVIZ FAVORABIL

Ca răspuns la solicitarea dvs., inregistrata sub nr. 10/16.01.2024 privind eliberarea avizului de telecomunicații **ELABORARE PUZ- PARCELARE TEREN PENTRU CONSTRUIRE LOCUINTE, PARCELA A 407/20, LOT 2, VALUL LUI TRAIAN**, conform documentației depusa, vă comunicăm următoarele:

In zona de interes pe care urmeaza sa se construiasca obiectivul menționat, Orange Romania Communications nu are amplasate rețele si echipamente de comunicatii care să fie afectate de lucrarile de construire.

Avand în vedere această situație, Orange Romania Communications este de acord cu executia lucrarilor proiectate conform documentatiei prezentate.

- Pentru rețelele tehnico-edilitare aferente acestui obiectiv, proiectate în afara perimetrului studiat, beneficiarul va obține avizul Orange Romania Communications , în baza unei documentații tehnice de specialitate.
- Pentru orice alte lucrări se va solicita un alt aviz.

Prezentul aviz este valabil pe toată perioada implementării investițiilor cu condiția începerii execuției lucrărilor în termenul prevăzut de lege, cu excepția cazurilor în care pe parcursul execuției lucrărilor sunt identificate elemente noi care să impună reluarea procedurilor de avizare prevăzute de lege, necunoscute la data emiterii avizelor/acordurilor, precum și/sau modificări ale condițiilor care au stat la baza emiterii acestora, după caz.

Avizul a fost achitat 16.01.2024

Responsabil eliberare Avize Tehnice,
ing. Elena Mihalache



Adresa Imobilului :

Yalu lui Traian, Intravilan, Parcela A 407/20, Lot 2 propus, Jud. Constanta

Unirea Administrativ-Teritoriale (UAT) YALU LUI TRAIAN

Nr. Carte funciara

IC2628

Suprafata masurata a Imobilului (mp)

21500

Scara

1:2000

Adjudicatore

IE:102817

IE:102913

IE:102822

IE:102821

IE:102920

IE:102919

IE:102887

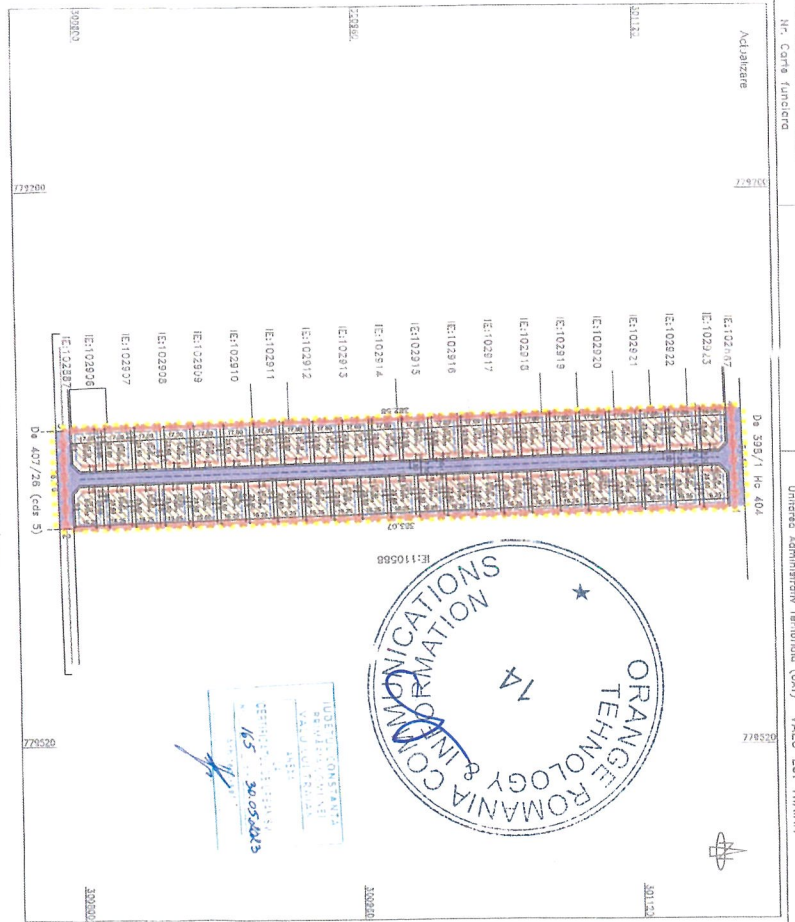

SCARA 1:1000

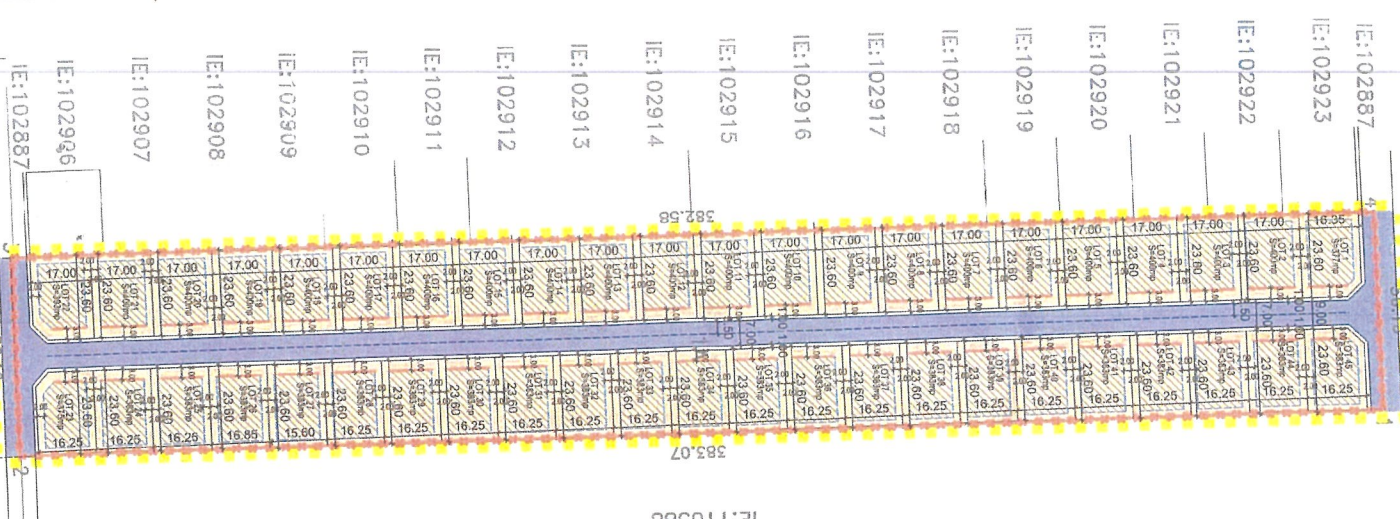

NR.CRT.	Y(m)	X(m)
1	779383700	301173300
2	779394410	300792380
3	779383820	300790820
4	779327582	301173298
5	779383700	301173300

Numar parțelă	Categoria de folosință	Suprafata (mp)	Teren nelotabil:
1		21500	
TOTAL			

Cod	Destinatia	Suprafata construita la sol (mp)	Mentiiuni

A. Date referitoare la teren

Suprafata totala masurata a Imobilului = 21500 mp

B. Date referitoare la constructii

Executanti: SOL.EVI.-TEAMQD SRL CLASA III SERIA RO- B-J NR.2013
 Autorizati : PFA MURAT LEVENT CATEGORIA B SERIA RO-CI- NR.20184
 Confirma executarea masuraturilor in teren, convalidarea inregistrati deservirilor cadastrale si convalidarea cartilor de masurare din teren.

MURAT LEVENT
 Semnat digital de MURAT LEVENT
 Data: 2023.04.13
 10:48:49 +03:00'

Verificator: ADRO PROIECTARE S.R.L. (Stampa)

Proiectant: ADRO PROIECTARE S.R.L. (Stampa)

Proiect: NAMA DANIELA RACEALA PAUL

Faza: P.U.Z.

REGULAMENTARI URBANISTICE