



SOCIETATEA NAȚIONALĂ DE TRANSPORT GAZE NATURALE "TRANSGAZ" SA

Capital social: 1.883.815.040,00 lei  
ORC: J32/301/2000; C.I.F.: RO 13068733  
P-ța C.I. Moțaș, nr.1, cod 551130, Mediaș, Jud. Sibiu  
Tel: 0040 269 803333, 803334, Fax: 0040 269 839029  
<http://www.transgaz.ro>; E-mail: [cabinet@transgaz.ro](mailto:cabinet@transgaz.ro)

Nr. ETCT 5997/23.01.2024

Către

**NĂMĂIANU DANIELA**

Com. Valu lui Traian, str. Păcii nr. 2B, Jud. Constanța, cod poștal 907300

Referitor la solicitarea dumneavoastră înregistrată la Exploatarea Teritorială Constanța cu nr. 2937/12.01.2024 privind eliberarea avizului de amplasament pentru lucrarea „**Elaborare PUZ - parcelare teren pentru construire locuințe**”, pe terenul situat în intravilan com. Valu lui Traian, parcela A 407/20, lot 2, nr. cadastral 102628, jud Constanta, conform CU nr. 165/30.05.2023, vă comunicăm, că în urma analizării documentației depuse se emite:

#### AVIZ FAVORABIL

Întrucât lucrarea dvs nu afectează conductele noastre de transport gaze naturale, aceasta urmând a fi amplasată la o distanță mai mare de **200 m**.

1. Prezentul aviz este valabil 12 luni de la data emiterii.
2. Planul de situație se menține spre neschimbare.
3. Avizul este valabil numai pentru lucrarea menționată.

Cu respect,

**DIRECTOR GENERAL**

**STERIAN ION**

Conducta de gaze naturale proiectată TECHIRGHIOI - OVIDIU DN250 mm

depozit furaj

402 m

depozit furaj

JUDEȚUL CONSTANȚA  
 PRIMĂRIA COMUNEI  
 VALULUI TRAIAN  
 LA  
 CERTIFICATUL DE URZARIS  
 Nr. 165 din 30.05.2023

02 MAI 2023

VALULUI TRAIAN COMUNA CUI VEZEMBIARDII

Lucrarea nu afectează obiectivele Transgaz ce aparțin ET Constanța, Sector Constanța. Cel mai apropiat obiectiv față de lucrarea propusă este conducta de transport proiectată Techirghiol-Ovidiu Dn 250 mm, situată la o distanță de peste 200 m.

C.A.P. Valu lui Traian


Șef Sector Constanța  
Ionescu Ciprian  
19.01.2024

TRANSGAZ S.A.  
 EXPERT  
 SECTOR CONSTANTA

VERIFICATOR/ EXPERT	NUME	CERINTA	REFERAT de verificare/RAPORT de exper titlu/nr./data



**SCARA**  
**1:1000**

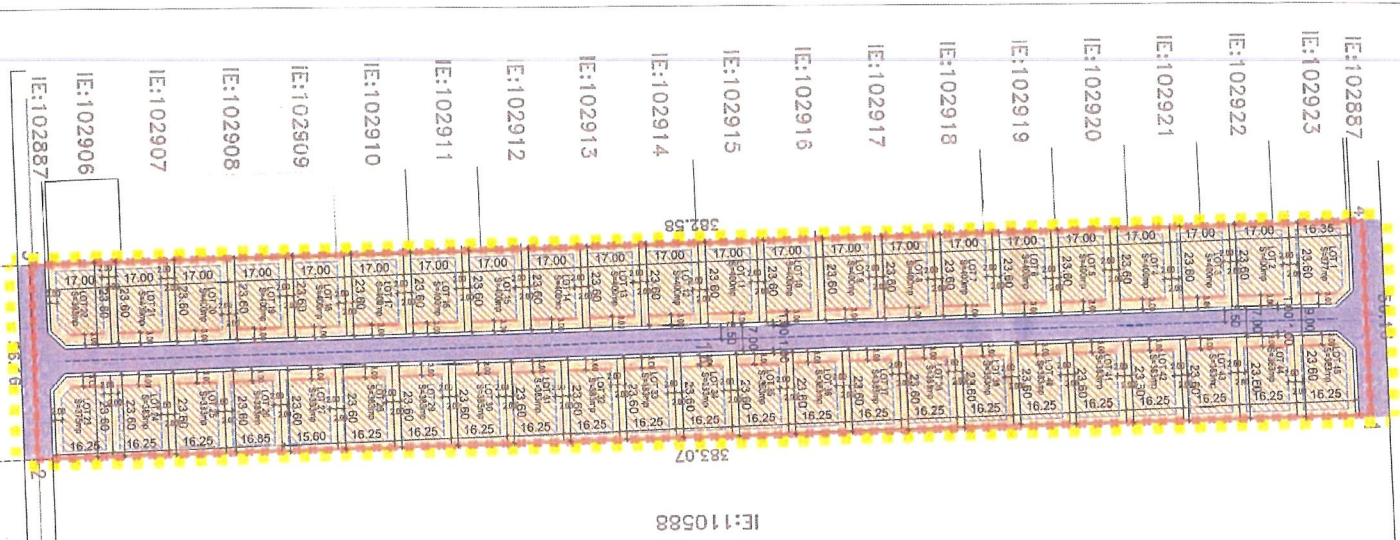

IE:110588

Lucrarea nu afectează obiectivele Transgaz ce aparțin ET Constanța, Sector Constanța. Cel mai apropiat obiectiv față de lucrarea propusă este conducta de transport proiectată Techirghiol-Ovidiu Dn 250 mm, situată la o distanță de peste 200 m.


Șef Sector Constanța  
Ionescu Ciprian  
19.01.2024

ING. G.N. TRANȘGAZ S.A.  
EXTRACȚIA  
SECTOR CONSTANȚA

NR.CRT.	Y(m)	X(m)
1	779383700	301175300
2	779383410	300792380
3	779382870	300790820
4	779327582	301173298
5	779383700	301175300

PLAN DE AMPLASAMENT SI DELIMITARE A IMOBILIULUI

Nr. Cadastral	Suprafata masurata a imobilului (mp)	Adresa imobilului
02353	21500	Yalu lui Traian, Intravilan, Parcela a 407/20, Lot 2 propus Jud. Constanta
Nr. Carte funciara		Unitatea Administrativ-Teritoriala (UAT) VALU LUI TRAIAN

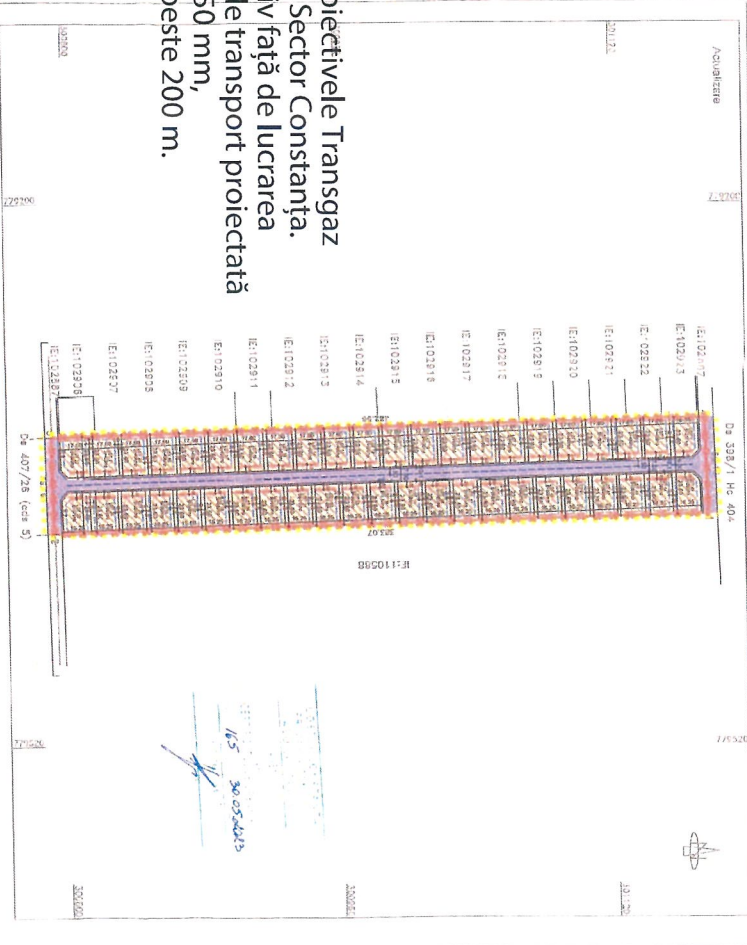

Nr. crt.	Categoria de folosinta	Suprafata (mp)	Teren temporar/nu
1		21500	
TOTAL			

Execuțorii: SC. LEVINT-TEMIȘOAR SRL CLASĂ III SERIA PO - B-U NR.2013  
 Autorizator: PRY MURAT LEVENT CONSTRUCȚII S.R.L. SERIA RO-COT-F NR.0184  
 Conform executivului măsurătorilor efectuate și planșelor de delimitare și planșelor cadastrale și cadastrului existent și planșelor de teren.

**MURAT LEVENT**

Semnătura digitală de MURAT LEVENT  
 Data: 2023.04.13  
 10:48:49 +03'00'

VERIFICATOR	NUME	SIGNATURA	CERINȚA	REFERINȚA de verificare/DIR de executiv/tenență
PROIECTANT	NOME	SIGNATURA	CERINȚA	REFERINȚA de verificare/DIR de executiv/tenență
DESEINANT	NOME	SIGNATURA	CERINȚA	REFERINȚA de verificare/DIR de executiv/tenență