


**SCARA
1:1000**

IE:10588

NR.CRT.	Y(m)	X(m)
1	779383700	301175300
2	779394410	300792380
3	779338270	300790820
4	779327582	301173298
5	779383700	301175300

Nr. Cadastral	Suprafata masurata a imobilului (mp)	Adresa imobilului :
102628	21500	Valu lui Traian, Intravilan, Parcela A 407/20, LOT 2 propus, jud. Constanta
Nr. Carte funciara	Unitatea Administrativ Teritoriala (UAT) VALU LUI TRAIAN	

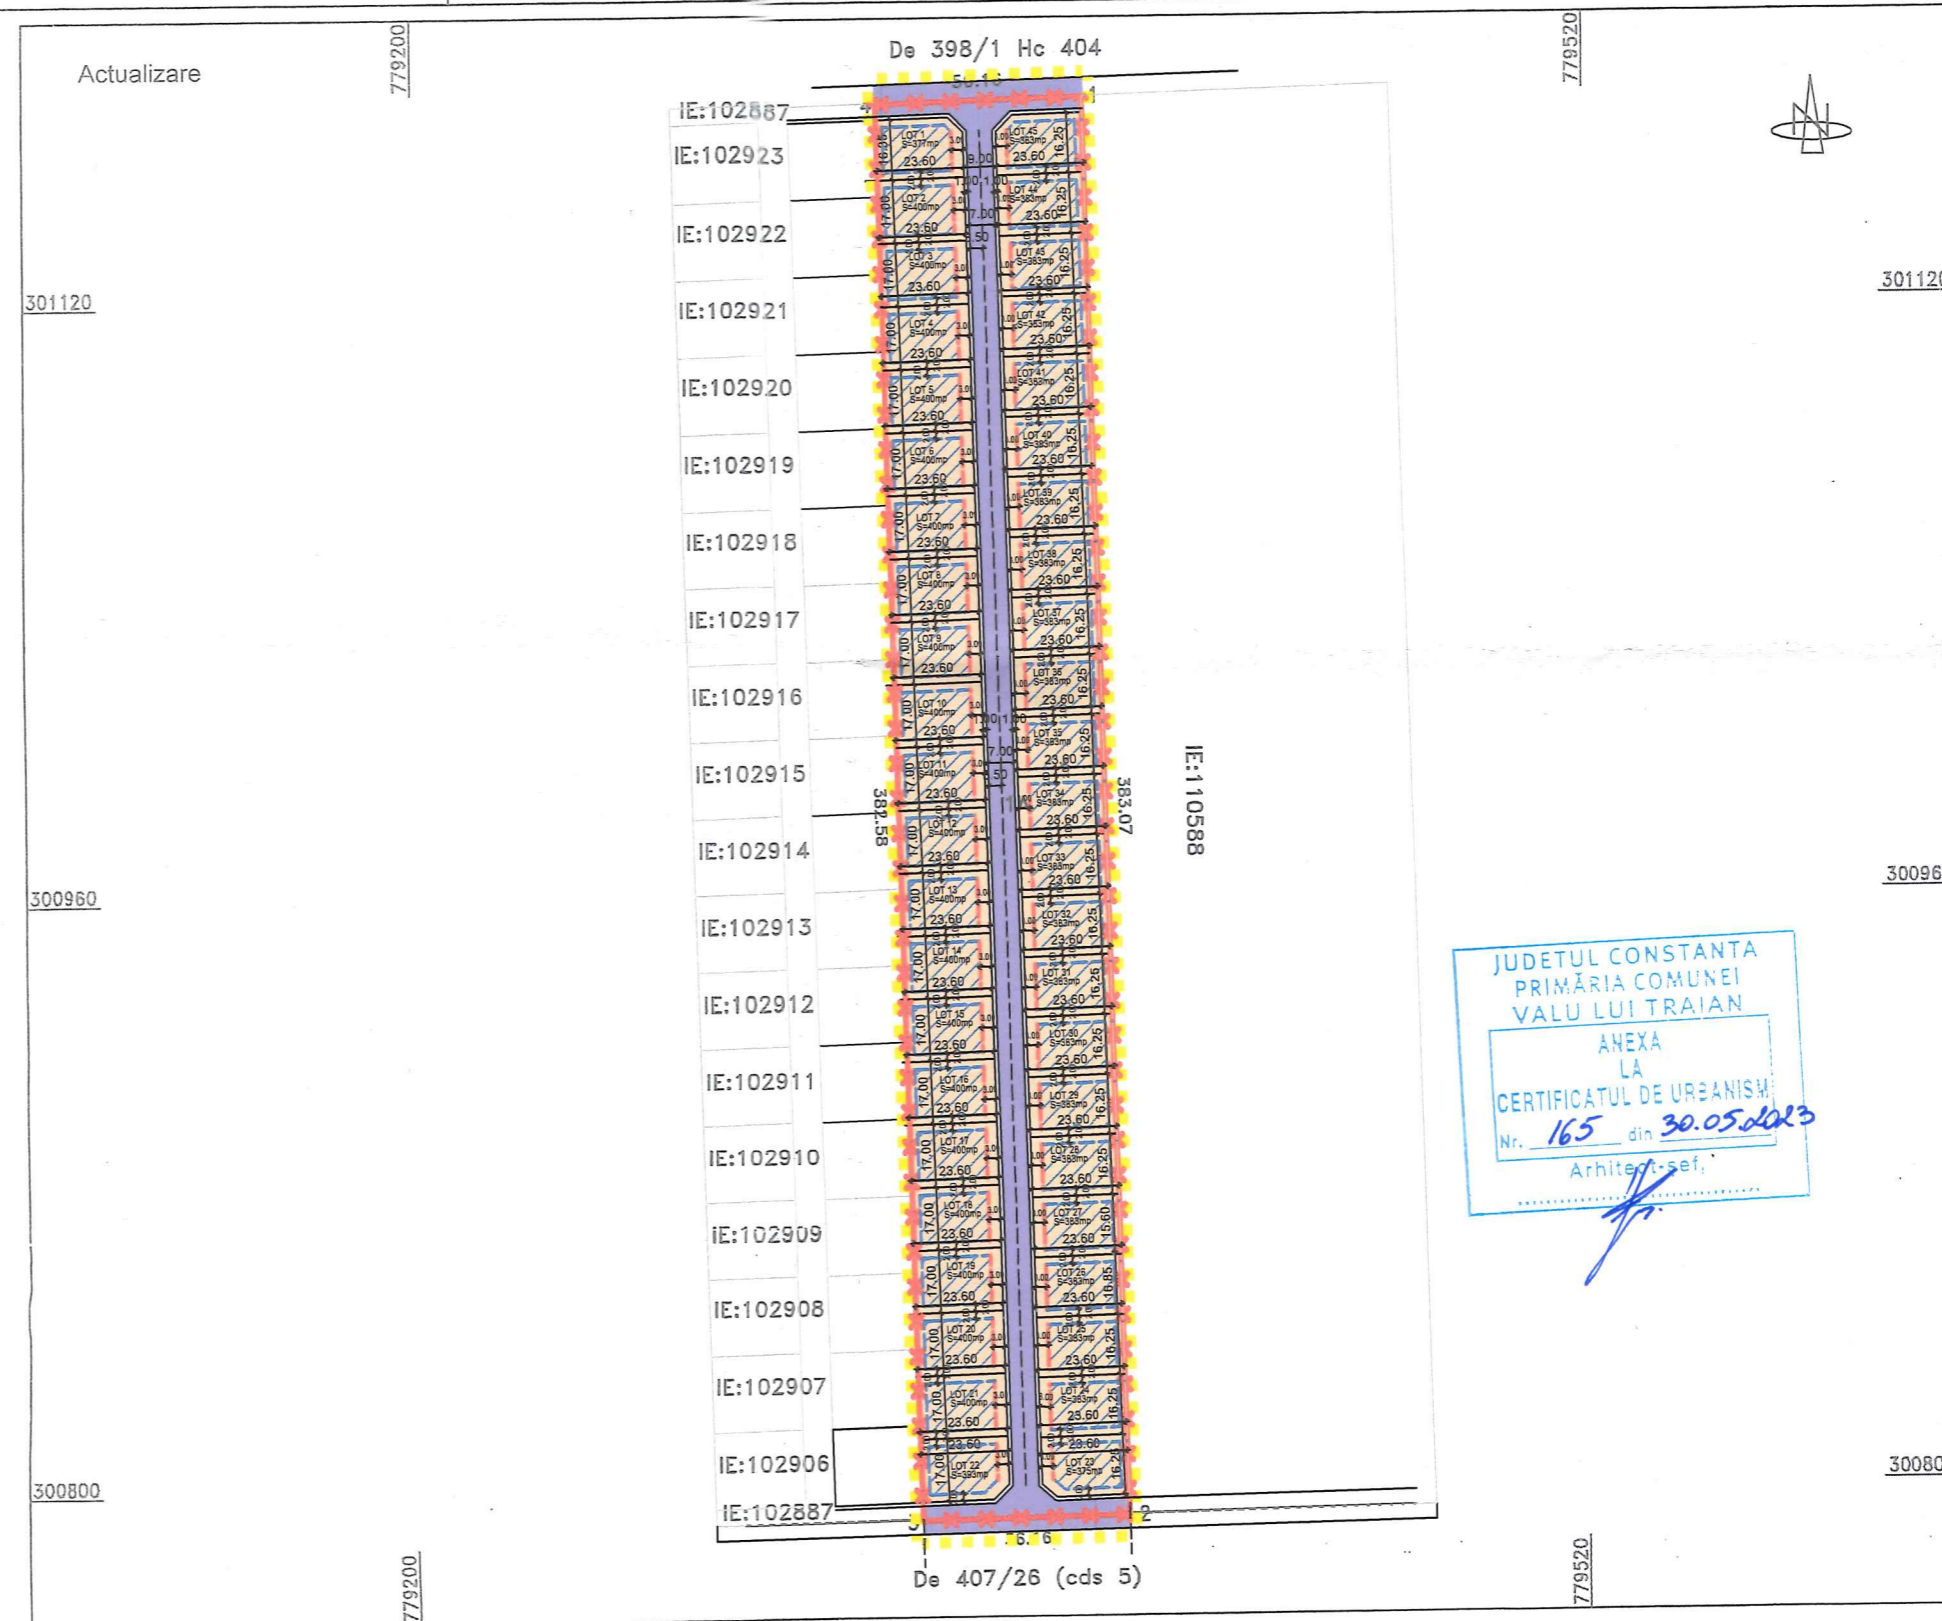

A. Date referitoare la teren

Numar parcela	Categoria de folosinta	Suprafata (mp)	Mentiuni
1	A	21500	Teren nelmprejmuit.
TOTAL		21500	

B. Date referitoare la constructii

Cod	Destinatia	Suprafata construita la sol(mp)	Mentiuni

Suprafata totala masurata a imobilului = 21500 mp

Executant: SC.LEVI-TEAMCAD SRL CLASA III SERIA RO- B-J NR.2013
Autorizat : PFA MURAT LEVENT CATEGORIA B SERIA RO-CT-F NR.0164
Confirm executarea masuratorilor la teren, corectitudinea intocmirii documentatiei cadastrale si corespondenta acesteia cu realitatea din teren.

INSPECTOR
Confirm introducerea imobilului in baza de date integrata si atribuirea numarului cadastral.

**MURAT
LEVENT**

Semnat digital de
MURAT LEVENT
Data: 2023.04.13
10:48:49 +03'00'

Semnatura si stampila
12.04.2023

VERIFICATOR/ EXPERT	NUME	SEMNTATURA	CERINTA	REFERAT de verificare/RAPORT de expertiza tehnica titlu/nr./data
ADRO PROIECTARE S.R.L. C.U.I.: 37394484 ; Nr. O.R.C.: 16/056/13.04.2017 Pct.Lucru Str. I.C. Brailanu, Nr. 39, Et. 10 Constanta Tel.: 0761833335; Mail: adroproiectare@gmail.com				Beneficiar: NAMAIANU DANIELA, RACEALA PAUL SI RACEALA ADRIAN
SPECIFICATIE	NUME	SEMNTATURA	Scara	Titlu proiect: ELABORARE PLAN URBANISTIC ZONAL IN VEDEREA LOTIZARI SI REGLEMENTARE TERENURI PENTRU LOCUINTE
SEF PROIECT	urb.Pascu Andrei		1:2000	Adresa: Jud. Constanta, Loc Valu lui Traian, Parcela A407/20, LOT 2, nr. cad. 102628
PROIECTAT	urb.Pascu Andrei		1:1000	Faza: P.U.Z.
DESENAT	ing. Iacob Nicoleta		Data: 25 APRILIE 2023	Titlu plansa: REGLEMENTARI URBANISTICE
DREPTURILE DE AUTOR APARTIN IN EXCLUSIVITATE ADRO PROIECTARE S.R.L. COPIEREA SAU COMERCIALIZAREA PREZENTULUI PROIECT SAU A UNUI PARTI DIN ACESTA, FARA ACORDUL AUTORIZAT SE PEDEPSESTE CONFORM LEGII DREPTULUI DE AUTOR NR. 8/1996. PREZENTA DOCUMENTARE POATE FI FOLOSITA NUMAI IN SCOPUL PENTRU CARE A FOST ELABORATA ORENTE MODIFICARE SAU COMPLETARE A PREZENTULUI PROIECT SE POATE FACE NUMAI CU ACORDUL SCRIS AL AUTORIZAT.				