


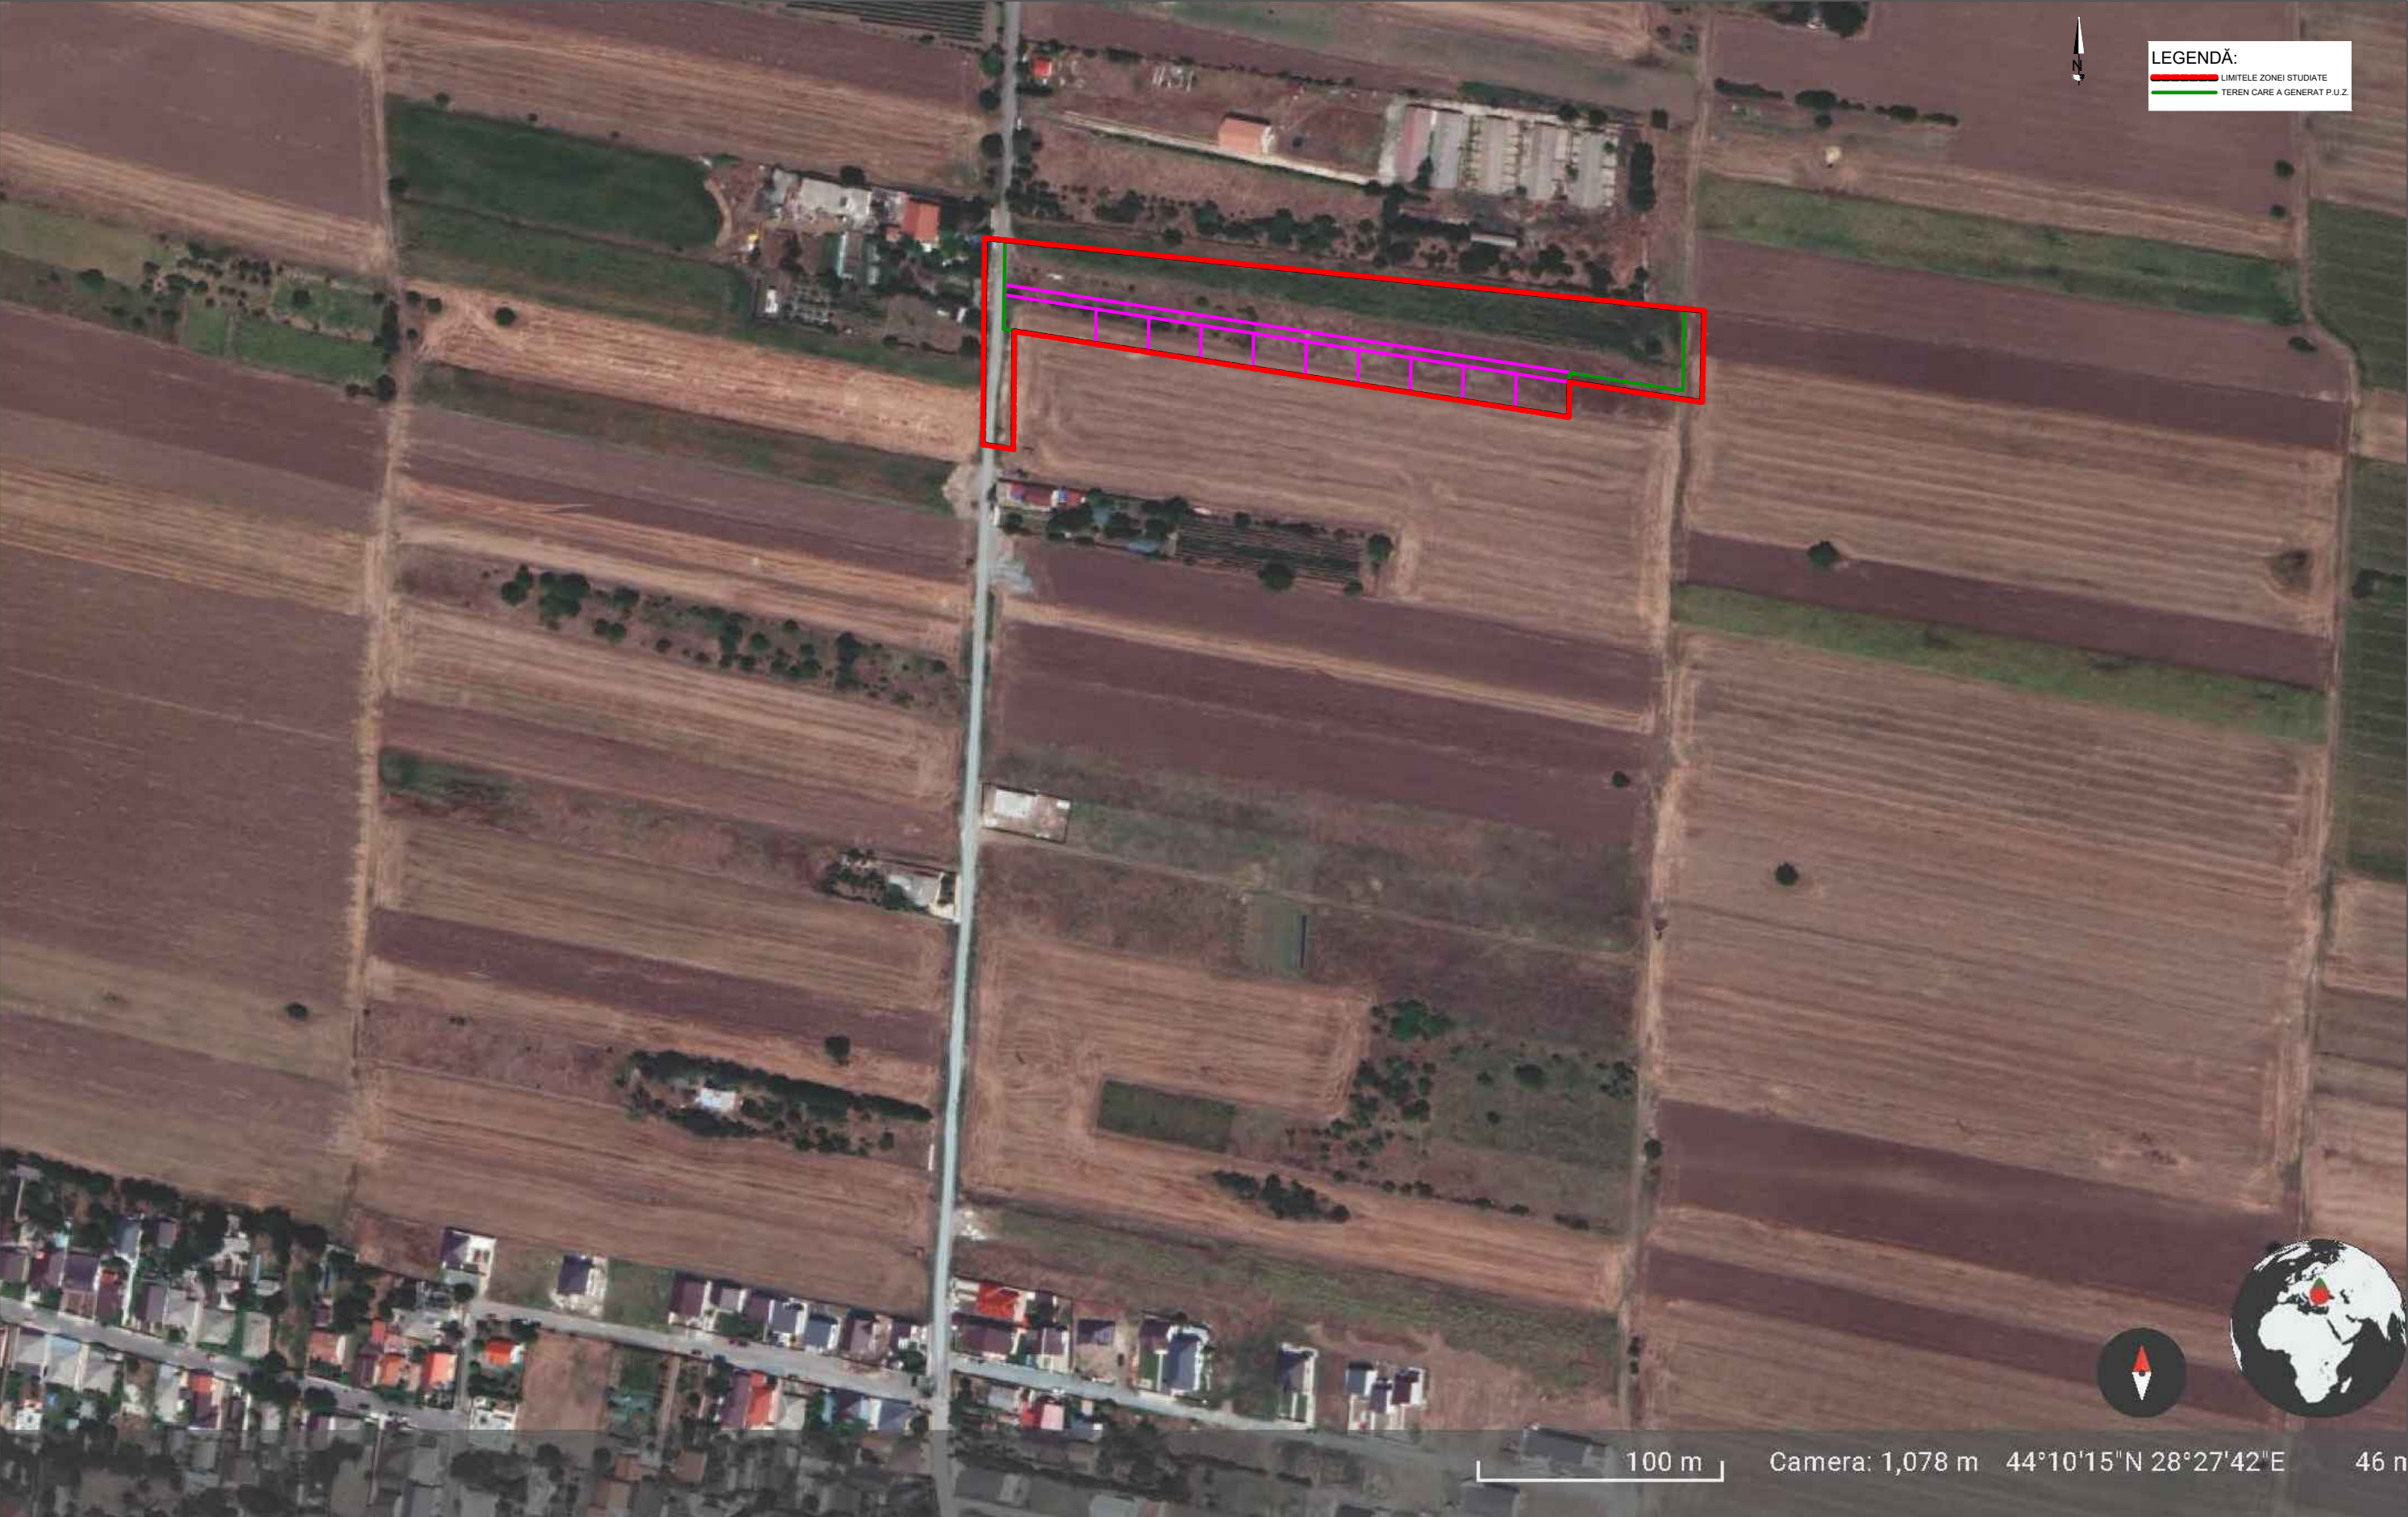

LEGENDĂ:

LIMITELE ZONEI STUDIATE

TEREN CARE A GENERAT P.U.Z.

C.U.I. 34587091 J13/ 1143 / 2015				C.U.I. 44651884 J 52 / 805 / 27.07.2021		STANCO STANICA, STANCO CONSTANTIN, BUCUR GABRIEL-BRODARI, ZELTORIUC, RADIN MIRCEA-DANIELA, PLOPARIU VIOLETA, TOMA RAMONA-ALINA, PESTRITU CONSTANTIN, PESTRITU IOANA, SAVA IULIAN, JIPA MIRELA-EMANUELA, PANAITO CONSTANTIN, PANAITO NICOLETA, BIAC JAN, BIAC MARIA SI SOLEA MITICA	P.U.Z. 05/2021
SPECIFICAȚIE	NUME	SEMNĂȚURA	SCARA:	TITLU PROIECT: P.U.Z. PARCELARE TEREN PENTRU CONSTRUIRE LOCUINȚE			FAZA:
ȘEF PROIECT	Arh. Dumitru-Radu Popescu		1:2500	ADRESA: Loc. VALU LUI TRAIAN, Jud. CONSTANȚA, Parcela A390114 Loturile 11/11, 11/12, 1/2, 2, 3, 4, 5, 6, 7, 8, 11 și Parcela A390117-2-A390115.			P.U.Z. S.O.
PROIECTAT	Arh. Dumitru-Radu Popescu		DATA:	TITLU PLANȘĂ: INCADRARE IN RAPORT CU TERITORIUL ADMINISTRATIV			PLANȘĂ:
DESENAT	Arh. Dumitru-Radu Popescu		11/2022	ÎNCADRARE IN ZONĂ - imagine GoogleEarth			1.3./Rev.0