

Primăria Comunei Valu lui Traian

Data anuțului: 02.08.2024

Consultare asupra propunerilor preliminare Plan Urbanistic Zonal

Denumire: *PUZ-PARCELARE TEREN PENTRU CONTRUIRE DE LOCUINȚE* (conform Certificat de Urbanism nr. 29 din data 31.01.2023)

Localizare: *Parcela A390/114 LOTURILE 1/1/1, 1/1/2, 1/2, 2, 3, 4, 5, 6, 7, 8, 11, Parcela A390/117/2-A390/115 Com.Valu lui Traian, jud.Constanța*

Inițiator: *ȘOLEA VLAD-CONSTANTIN, STANCU STANCA, STANCU CONSTANTIN, BUCUR GABRIEL-MARIAN, ZLEI IONEL, LUPAȘCU MIHAI-CRISTIAN, PLOPEANU VIOLETA, MUSTAFA GIUMAZIE, PESTRIȚU IOANA, PESTRIȚU CLAUDIU-GIGI, ZOTA MIRELA-MARIANA, SAVA IULIAN, SAVA MIRELA-EMANURLA, PANAITE CONSTANTIN, PANAITE NICOLETA, BIAC MARIA*

Elaborator: *SC BIAMA PRO SRL și SC 3R DESIGN CAMP COMANA SRL*

Publicul este invitat să transmită observații asupra documentelor expuse/disponibile la avizierul primăriei Comunei Valu lui Traian, str.Primăriei, nr.1 în perioada **02.08.2024 - 26.08.2024** (25 zile) între orele 08:00-12:00


Responsabil cu informarea și consultarea publicului:

EMIN GEMUR, arhitect-șef, Primăria Comunei Valu lui Traian, str.Primăriei, nr.1
telefon 0742768845, e-mail urbanismvaluluitraian@gmail.com

Publicul este invitat să participe la dezbaterile publice ce va avea loc la sediul Primăriei Comunei Valu lui Traian, str.Primăriei, nr.1

Data și ora dezbaterii vor fi anunțate pe site-ul primăriei în termen de maxim 7 zile de la finalizarea perioadei de consultare 27.08.2024 – 02.09.2024

- Observațiile sunt necesare în vederea parcurgerii procesului de informare și consultare a publicului cu privire la elaborarea sau revizuirea planurilor de amenajare a teritoriului și de urbanism, conform Ordinului 2701 / 2010.
- Răspunsul la observațiile primite va fi transmis pe e-mail sau prin poștă, în termen de maxim 10 zile de la primire, în perioada 02.08.2024 - 12.08.2024 (10 zile).

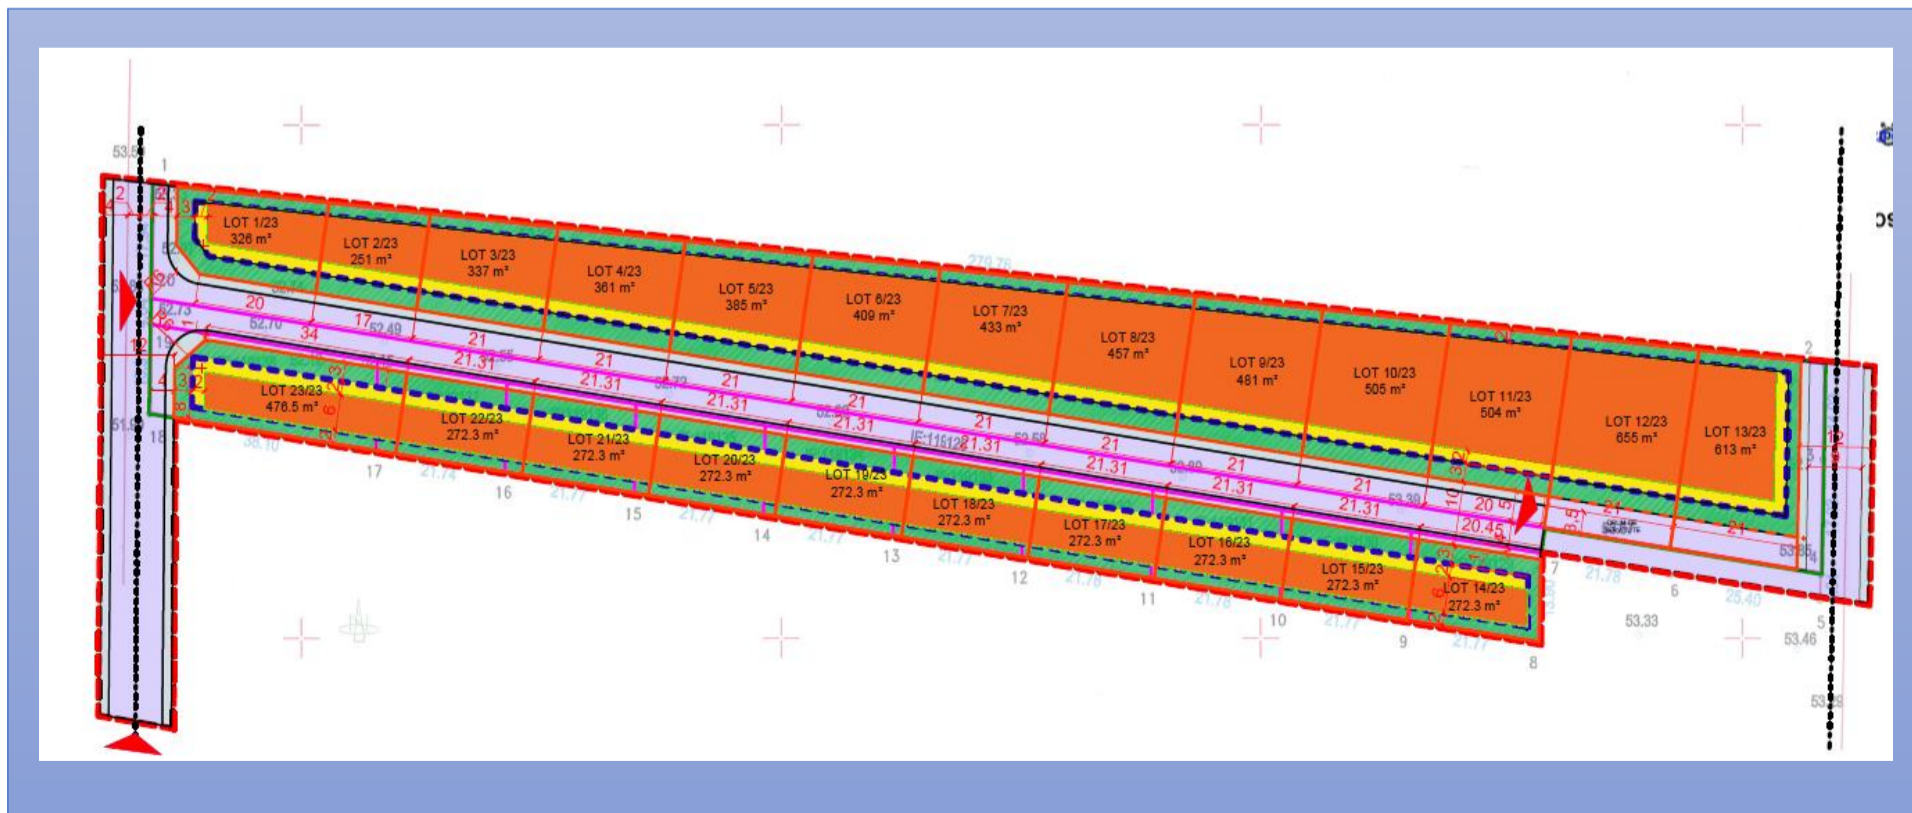

Panoul / panourile vor avea dimensiuni de minim 60 x 90 cm, vor fi din materiale rezistente la intemperii și vor afișate la la frontul stradal pe toată perioada. Literele vor fi tipărite având o înălțime de cel puțin 5 cm, respectiv 7 cm pentru "Intenție ...", "Publicul este ...".