


PLAN DE SITUATIE Scara 1:2000
Plan de situatie in scopul : ELABORARE PUZ- PARCELARE TEREN PENTRU CONSTRUIRE LOCUINTE, PENTRU IMOBILUL SITUAT IN VALU LUI TRAIAN, PARCELA A 407/20, LOT 2 PROPUS, JUD. CONSTANTA.

Nr. Cadastral	Suprafata masurata a imobilului (mp)	Adresa imobilului :
102628	21500	Valu lui Traian, Intravilan, Parcela A 407/20, LOT 2 propus, jud. Constanta
Nr. Carte funciara		Unitatea Administrativ Teritoriala (UAT) VALU LUI TRAIAN

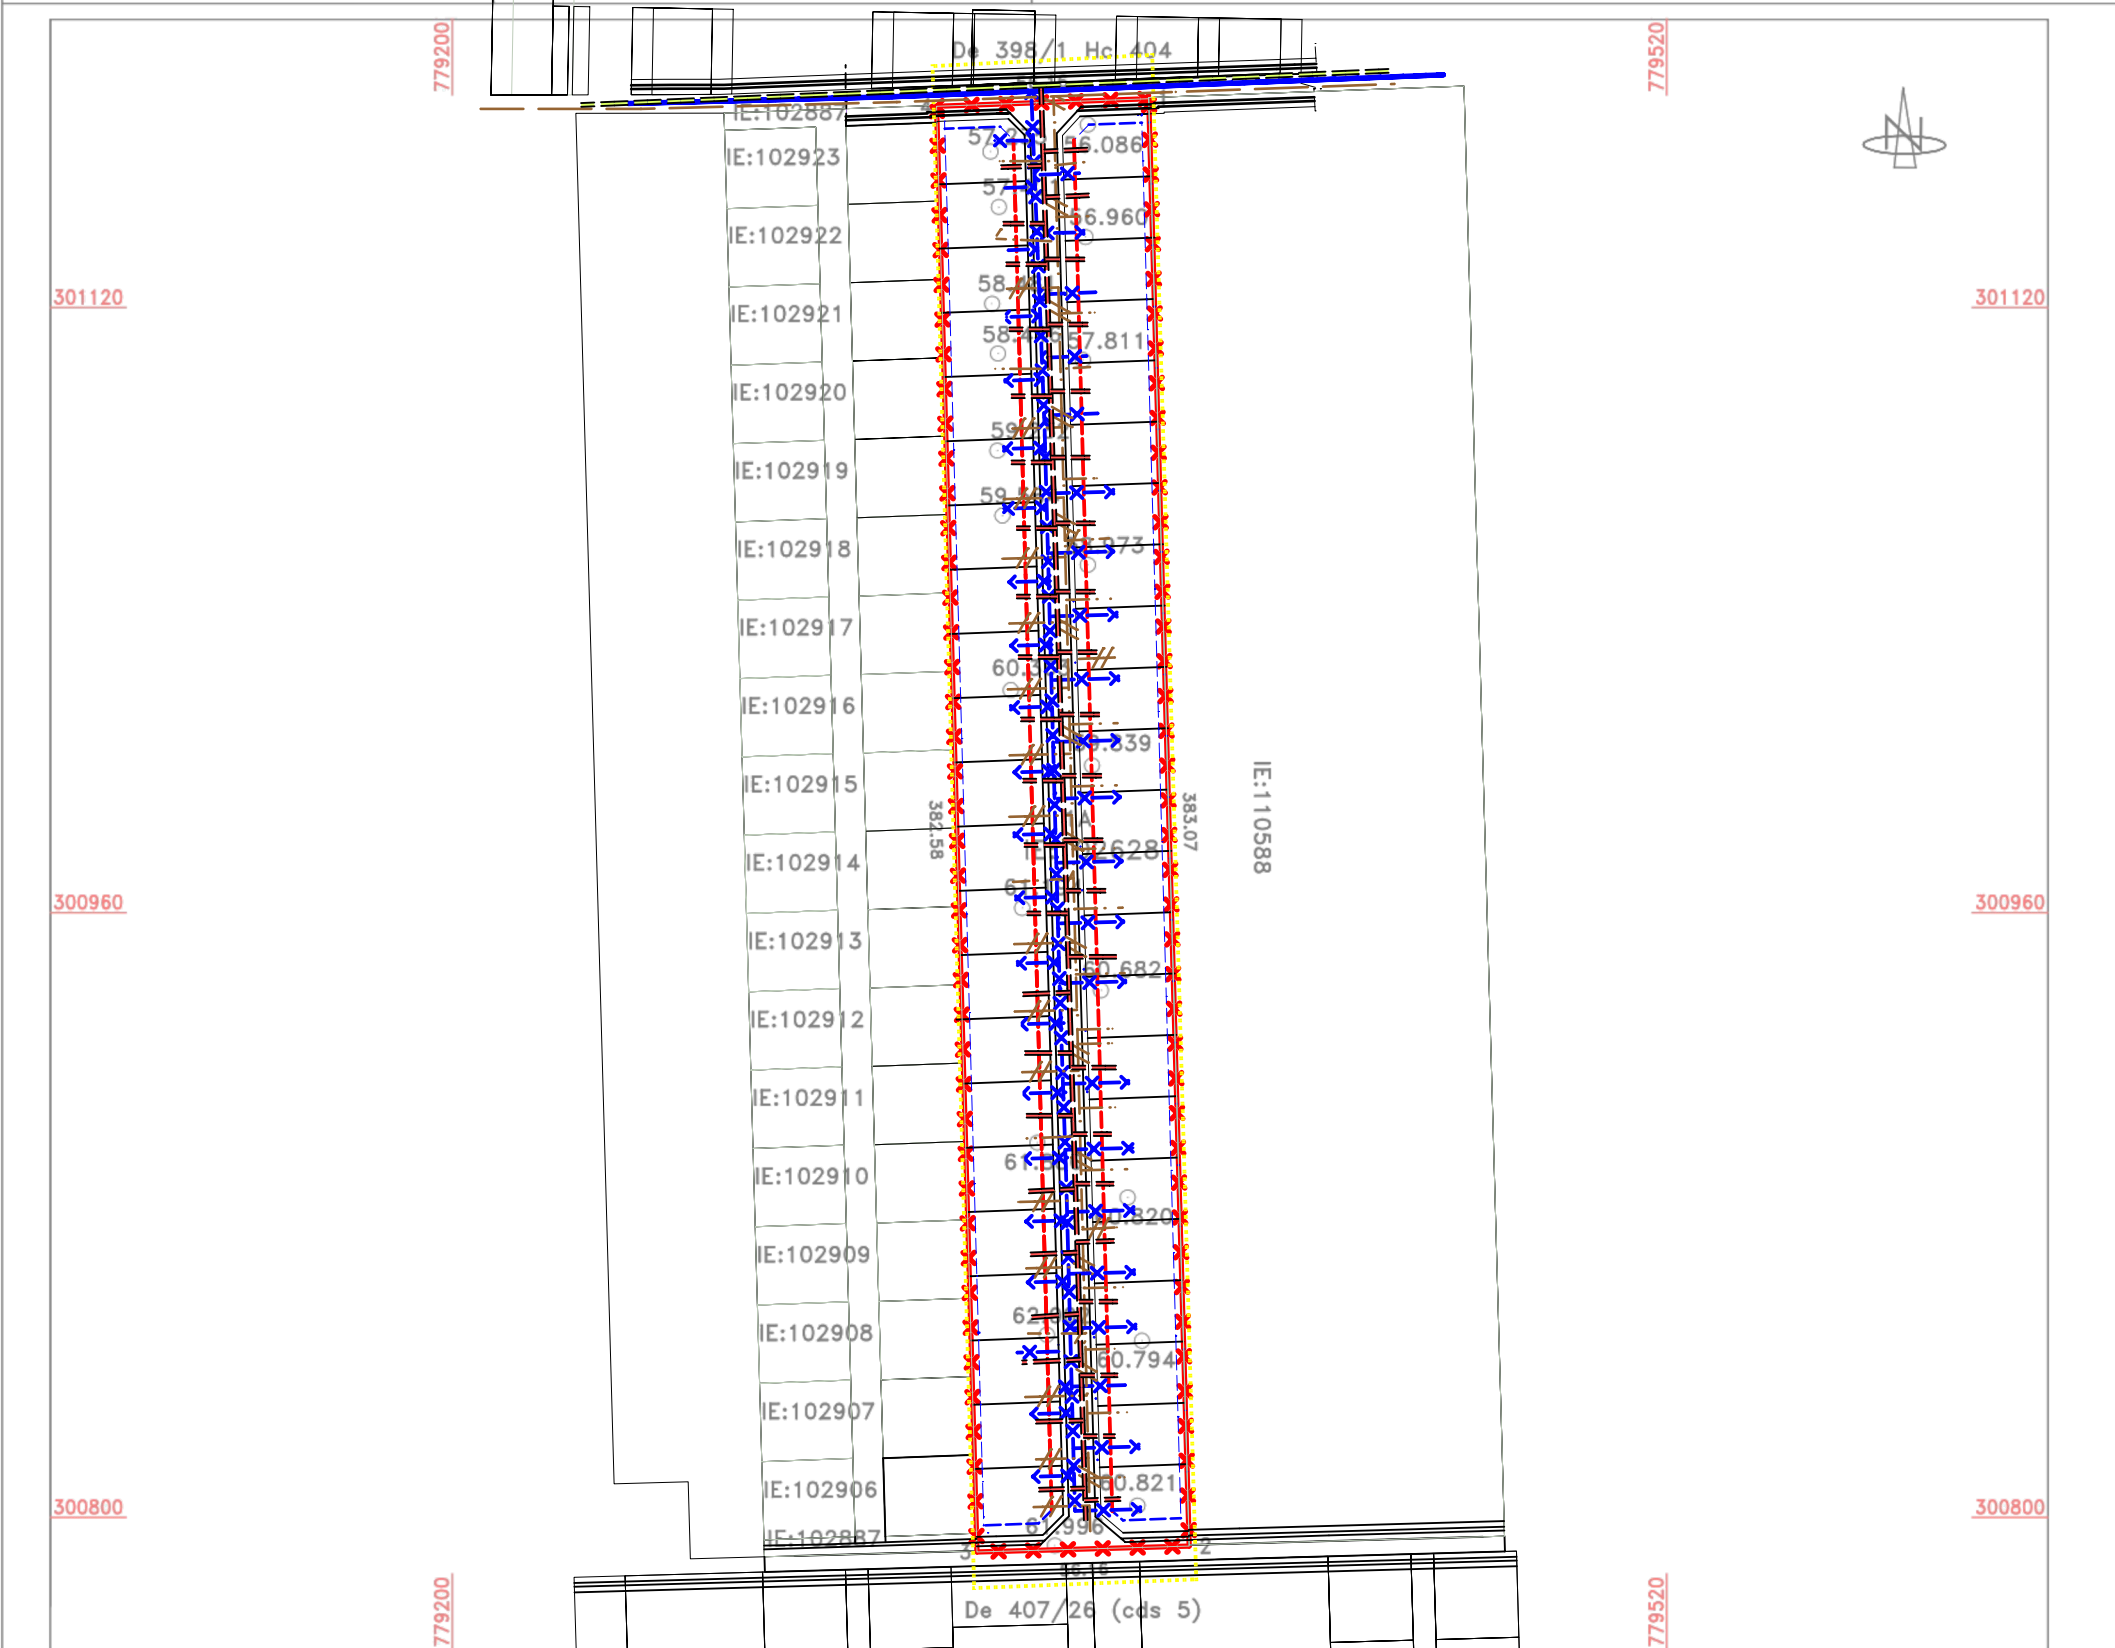

A. Date referitoare la teren			
Numar parcela	Categoria de folosinta	Suprafata (mp)	Mentuni
1	A	21500	Teren neimprejmuit
TOTAL		21500	

B. Date referitoare la constructii			
Cod	Destiantia	Suprafata constuita la sol(mp)	Mentuni

NOTA : Sistemul de proiectie STEREOGRAFIC 1970.
Nivelment Marea Neagra 1975.

Legenda:
1 : denumire punct
28.211: cota
— : contur imobil cadastru

Nr. Pct.	Coordonate pct.de contur		Lungimi latari
	X [m]	Y [m]	
1	301175.300	779383.700	383.070
2	300792.380	779394.410	56.162
3	300790.820	779338.270	382.627
4	301173.298	779327.582	56.154
S(1)=21500 mp			

LEGENDA

	ZONA STUDIATA S=24036,00mp
	SUPRAFATA CE A GENERAT P.U.Z. S=21500mp

RETELE EDILITARE:

ALIMENTARE CU APA:

	RETEA APA POTABILA PROPUSA, DN 110 mm
	RACORD APA POTABILA PROPUS

CANALIZARE:

	RETEA CANALIZARE MENAJERA EXISTENTA, DN 250 mm
	RACORD CANALIZARE PROPUS

ALIMENTARE CU ENERGIE ELECTRICA

	LINIE ELECTRICA EXISTENTA
	LINIE ELECTRICA PROPUSA

Executant: SC.LEVI-TEAMCAD SRL CLASA III SERIA RO- B-J NR.2013
Autorizat : PFA MURAT LEVENT CATEGORIA B SERIA RO-CT-F NR.0164
Confirm executarea masuratorilor la teren, corectitudinea intocmirii documentatiei cadastrale si corespondenta acestela cu realitatea din teren.

LEVENT
MURAT

Semnatura si stampila
12.04.2023

Digitally signed by
LEVENT MURAT
Date: 2023.07.28
11:18:02 +03'00'

INSPECTOR

Oficiul de Cadastru și Publicitate Imobiliară
Constanța
Prezentul document recepționat este
valabil însoțit de procesul verbal de
recepție nr. 3899/ data 26.08.2023

Dosar nr. 121044/2023

Mirela
Stoian

Digitally signed
by Mirela Stoian
Date: 2023.08.26
12:07:16 +03'00'

Semnatura si parafa
Stampila BCPI

VERIFICATOR/ EXPERT	NUME	SEMNTATURA	CERINTA	REFERAT de verificare/RAPORT de expertiza tehnica titlu/nr./data
ADRO PROIECTARE S.R.L. C.U.I.:37394494 : Nr.O.R.C.:J13/1066/13.04.2017 Pct.lucru:Str.I.C. Bratianu, Nr.50, Ap.33, Et.10, Constanta Tel : 0761835335; Mail : adroproiectare@gmail.com				Beneficiar: NAMAIANU DANIELA, RACEALA PAUL SI RACEALA ADRIAN
SPECIFICATIE	NUME	SEMNTATURA	Scara: 1:2000	Proiect nr. 132/2023
SEF PROIECT	urb.Pascu Andrei		Data: NOIEMBRIE 2024	Faza: P.U.Z.
PROIECTAT	urb.Pascu Andrei			Plansa nr. U 04
DESENAT	ing.Iacob Nicoleta			
Tytu proiect: ELABORARE PUZ-PARCELARE TEREN PENTRU CONSTRUIRE LOCUINTE Adresa: Jud. Constanta, Loc Valul lui Traian, Parcela A407/20, LOT 2, nr. cad. 102628				
Tytu plansa: ECHIPARE EDILITARA				

DREPTURILE DE AUTOR APARTIN IN EXCLUSIVITATE ADRO PROIECTARE SRL
COPIEREA SAU COMERCIALIZAREA PREZENTULUI PROIECT SAU A UNEI PARTI DIN ACESTA, FARA ACORDUL AUTORULUI SE PEDEPSESTE CONFORM LEGII DREPTULUI DE AUTOR NR. 8/1996.
PREZENTA DOCUMENTATIE POATE FI FOLOSITA NUMAI IN SCOPUL PENTRU CARE A FOST ELABORATA.
ORICE MODIFICARE SAU COMPLETARE A PREZENTULUI PROIECT SE POATE FACE NUMAI CU ACORDUL SCRIS AL AUTORULUI.