


PLAN DE SITUATIE Scara 1:2000
Plan de situatie in scopul : ELABORARE PUZ- PARCELARE TEREN PENTRU CONSTRUIRE LOCUINTE, PENTRU IMOBILUL SITUAT IN VALU LUI TRAIAN, PARCELA A 407/20, LOT 2 PROPUS, JUD. CONSTANTA.

Nr. Cadastral	Suprafata masurata a imobilului (mp)	Adresa imobilului :
102628	21500	Valu lui Traian, Intravilan, Parcela A 407/20, LOT 2 propus, jud. Constanta
Nr. Carte funciara		Unitatea Administrativ Teritoriala (UAT) VALU LUI TRAIAN

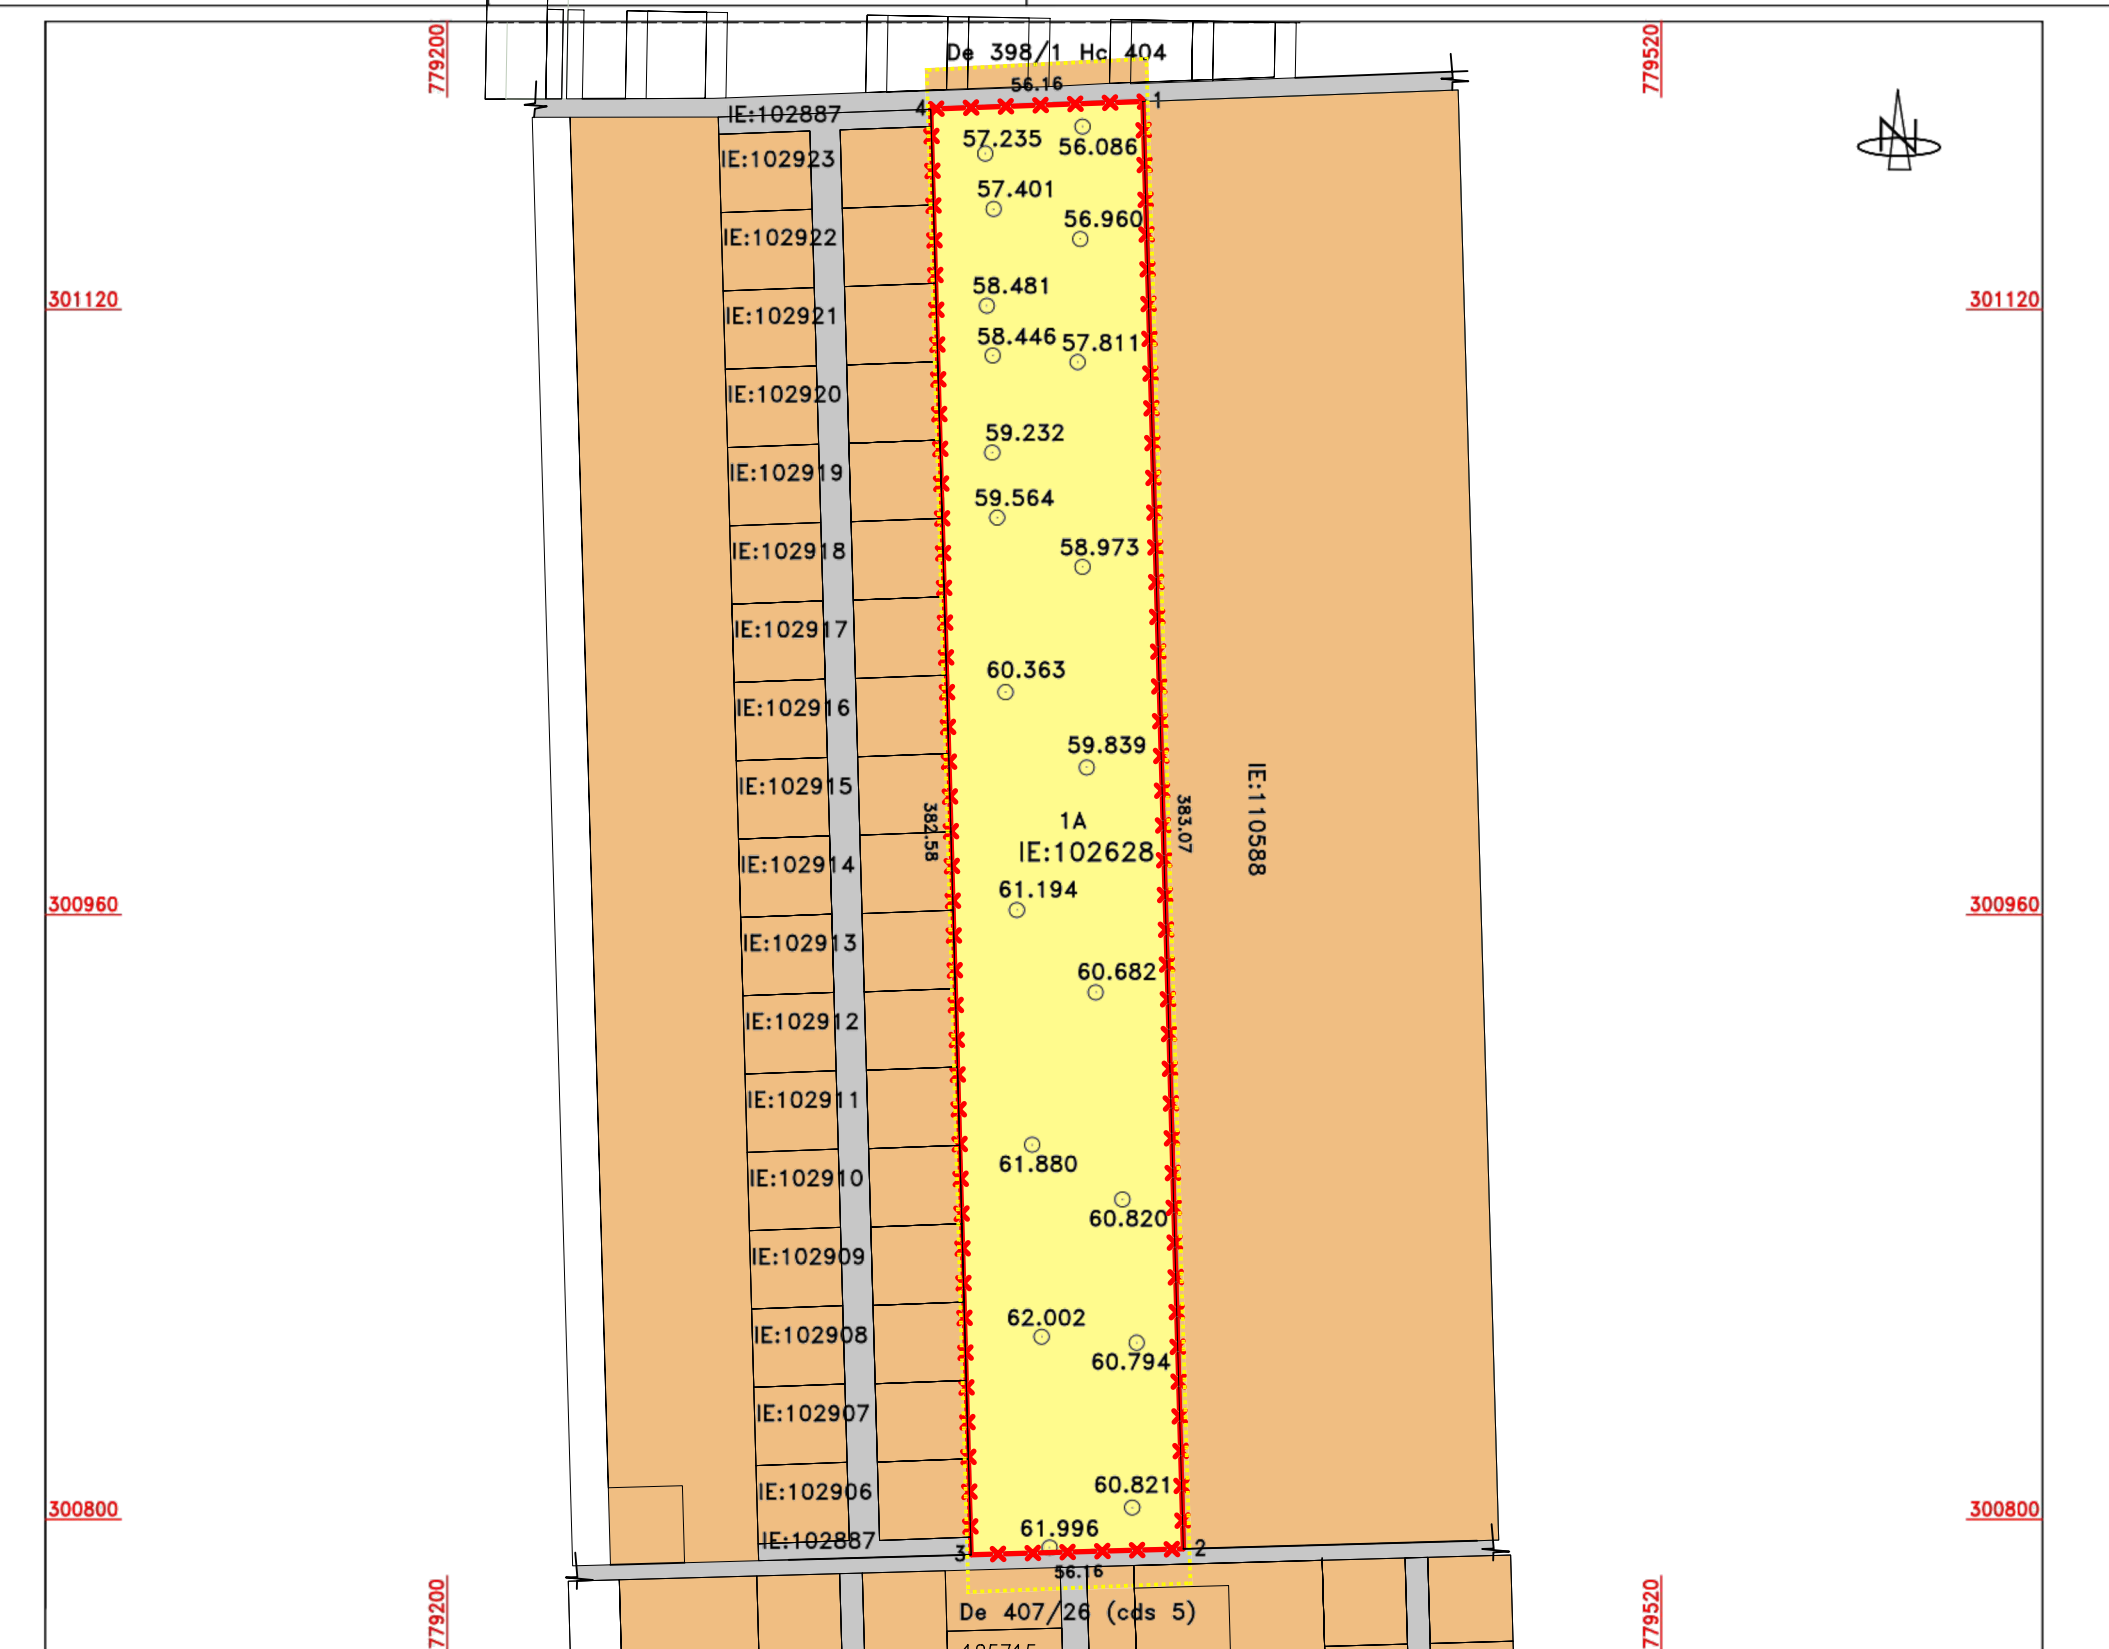

A. Date referitoare la teren				103525	103528	105715	105785	108344	103032	103046
Numar parcela	Categoria de folosinta	Suprafata (mp)	Mentiiuni	103529	105786					
1	A	21500	Teren neimprejmuit.							
TOTAL		21500								
B. Date referitoare la constructii										
Cod	Destiantia	Suprafata construita la sol(mp)	Mentiiuni							
NOTA : Sistemul de proiectie STEREOGRAFIC 1970.										
Nivelment Marea Neagra 1975.										

Executant: SC.LEVI-TEAMCAD SRL CLASA III SERIA RO- B-J NR.2013
Autorizat : PFA MURAT LEVENT CATEGORIA B SERIA RO-CT-F NR.0164
Confirm executarea masuratorilor la teren, corectitudinea intocmirii documentatiei cadastrale si corespondenta acestora cu realitatea din teren.

LEVENT MURAT

Semnatura si stampila
12.04.2023

Inspector: **Mirela Stoian**
Oficiul de Cadastru si Publicitate Imobiliara
Constanța
Prezentul document recepționat este valabil însoțit de procesul verbal de recepție nr. 3899/ data 26.08.2023
Dosar nr. 121044/2023

Digitally signed by Mirela Stoian
Date: 2023.08.26 12:07:16 +03'00'

Semnatura si parafa
Stampila BCPI

- LEGENDA:**
- ■ ■ ■ ■ ZONA STUDIATA S=24036,00mp
 - TEREN REGLEMENTAT P.U.Z. S=21500mp
 - TEREN REGLEMENTA PRIN PUZ
 - TEREN NEREGLEMENTAT
 - DRUMURI EXISTENTE
- POT existent = 0,00%
CUT existent = 0,00

VERIFICATOR/ EXPERT	NUME	SEMNATURA	CERINTA	REFERAT de verificare/RAPORT de expertiza tehnica titlu/nr./data
ADRO PROIECTARE S.R.L. C.U.I.:37394494 ; Nr.O.R.C.:J13/1066/13.04.2017 Pct.lucru:Str.I.C. Bratianu, Nr.50, Ap.33, Et.10, Constanta Tel : 0761835335; Mail : adroproiectare@gmail.com				Beneficiar: NAMAIANU DANIELA, RACEALA PAUL SI RACEALA ADRIAN
SPECIFICATIE	NUME	SEMNATURA	Scara: 1:2000	Proiect nr. 132/2023
SEF PROIECT	urb.Pascu Andrei		Data:	Faza: P.U.Z.
PROIECTAT	urb.Pascu Andrei		NOIEMBRIE 2024	Plansa nr. U 02
DESENAT	ing.Iacob Nicoleta			SITUATIA EXISTENTA

DREPTURILE DE AUTOR APARTIN IN EXCLUSIVITATE ADRO PROIECTARE SRL
COPIEREA SAU COMERCIALIZAREA PREZENTULUI PROIECT SAU A UNEI PARTI DIN ACESTA, FARA ACORDUL AUTORIZAT SE PEDESESTE CONFORM LEGII DREPTULUI DE AUTOR NR. 8/1996.
PREZENTA DOCUMENTATIE POATE FI FOLOSITA NUMAI IN SCOPUL PENTRU CARE A FOST ELABORATA
ORICE MODIFICARE SAU COMPLETARE A PREZENTULUI PROIECT SE POATE FACE NUMAI CU ACORDUL SCRIS AL AUTORIZATULUI.