

Primăria Comunei Valu lui Traian

Data anuțului: 3/25/2025

Consultare asupra propunerilor preliminare Plan Urbanistic Zonal

Denumire: *ELABORARE PLAN URBANISTIC ZONAL PENTRU FUNCȚIUNI CONEXE, AMENAJARE PLATFORME PARCARE AUTOTURISME TRANSPORT, HALE INDUSTRIALE PENTRU PRODUCȚIE, DEPOZITARE, SERVICE AUTO, SPAȚII PENTRU BIROURI, LOCUINȚE DE SERVICIU* (conform Certificat de Urbanism nr. 14/22.01.2024)

Localizare: *PARCELA A355/1 și PARCELA A355/2*

Inițiator: *GHEORGHIȚĂ GELU-ADRIAN*

Elaborator: *SC 3R DESIGN CAMP COMANA SRL ȘI SC BIAMA PRO SRL*

Publicul este invitat să transmită observații asupra documentelor expuse/disponibile la avizierul primăriei Comunei Valu lui Traian, str. Primăriei, nr.1 în perioada **25.03.2025 - 18.04.2025** (25 zile) între orele **08:00-12:00**


Responsabil cu informarea și consultarea publicului:

EMIN GEMUR, arhitect-sef, Primăria Comunei Valu lui Traian, str. Primăriei, nr.1
telefon *0742768845*, e-mail *urbanism@valuluitraian.ro*

Publicul este invitat să participe la dezbaterea publică ce va avea loc la sediul Primăriei Comunei Valu lui Traian, str. Primăriei, nr.1

Data și ora dezbaterii vor fi anunțate pe site-ul primăriei în termen de maxim 7 zile de la finalizarea perioadei de consultare 18.04.2025 - 30.04.2025 – dezbaterea publică va avea loc în data de 4/23/2025 ora 10:00 la sediul Primăriei Comunei Valu lui Traian

- Observațiile sunt necesare în vederea parcurgerii procesului de informare și consultare a publicului cu privire la elaborarea sau revizuirea planurilor de amenajare a teritoriului și de urbanism, conform Ordinului 2701 / 2010.
- Răspunsul la observațiile primite va fi transmis pe e-mail sau prin poștă, în termen de maxim 10 zile de la primire, în perioada 18.04.2025 - 24.04.2025 (10 zile).

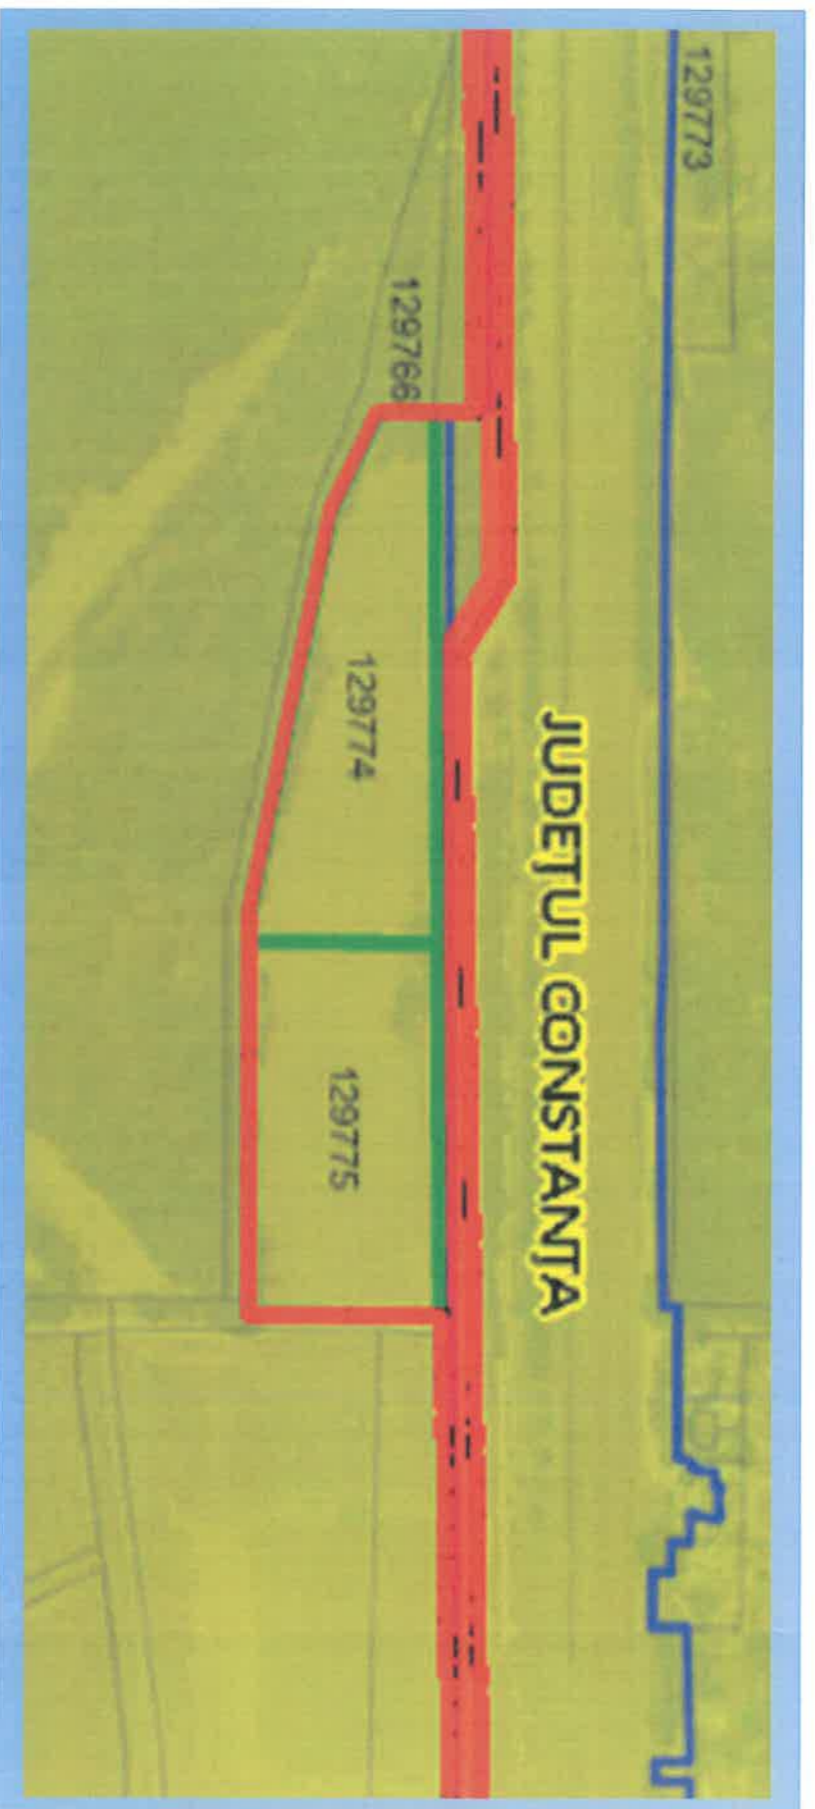

Panoul / panourile vor avea dimensiuni de minim 60 x 90 cm, vor fi din materiale rezistente la intemperii și vor afișate la la frontul strădal pe toată perioada.

Literele vor fi tipărite având o înălțime de cel puțin 5 cm, respectiv 7 cm pentru "Intenție ...", "Publicul este ...".