


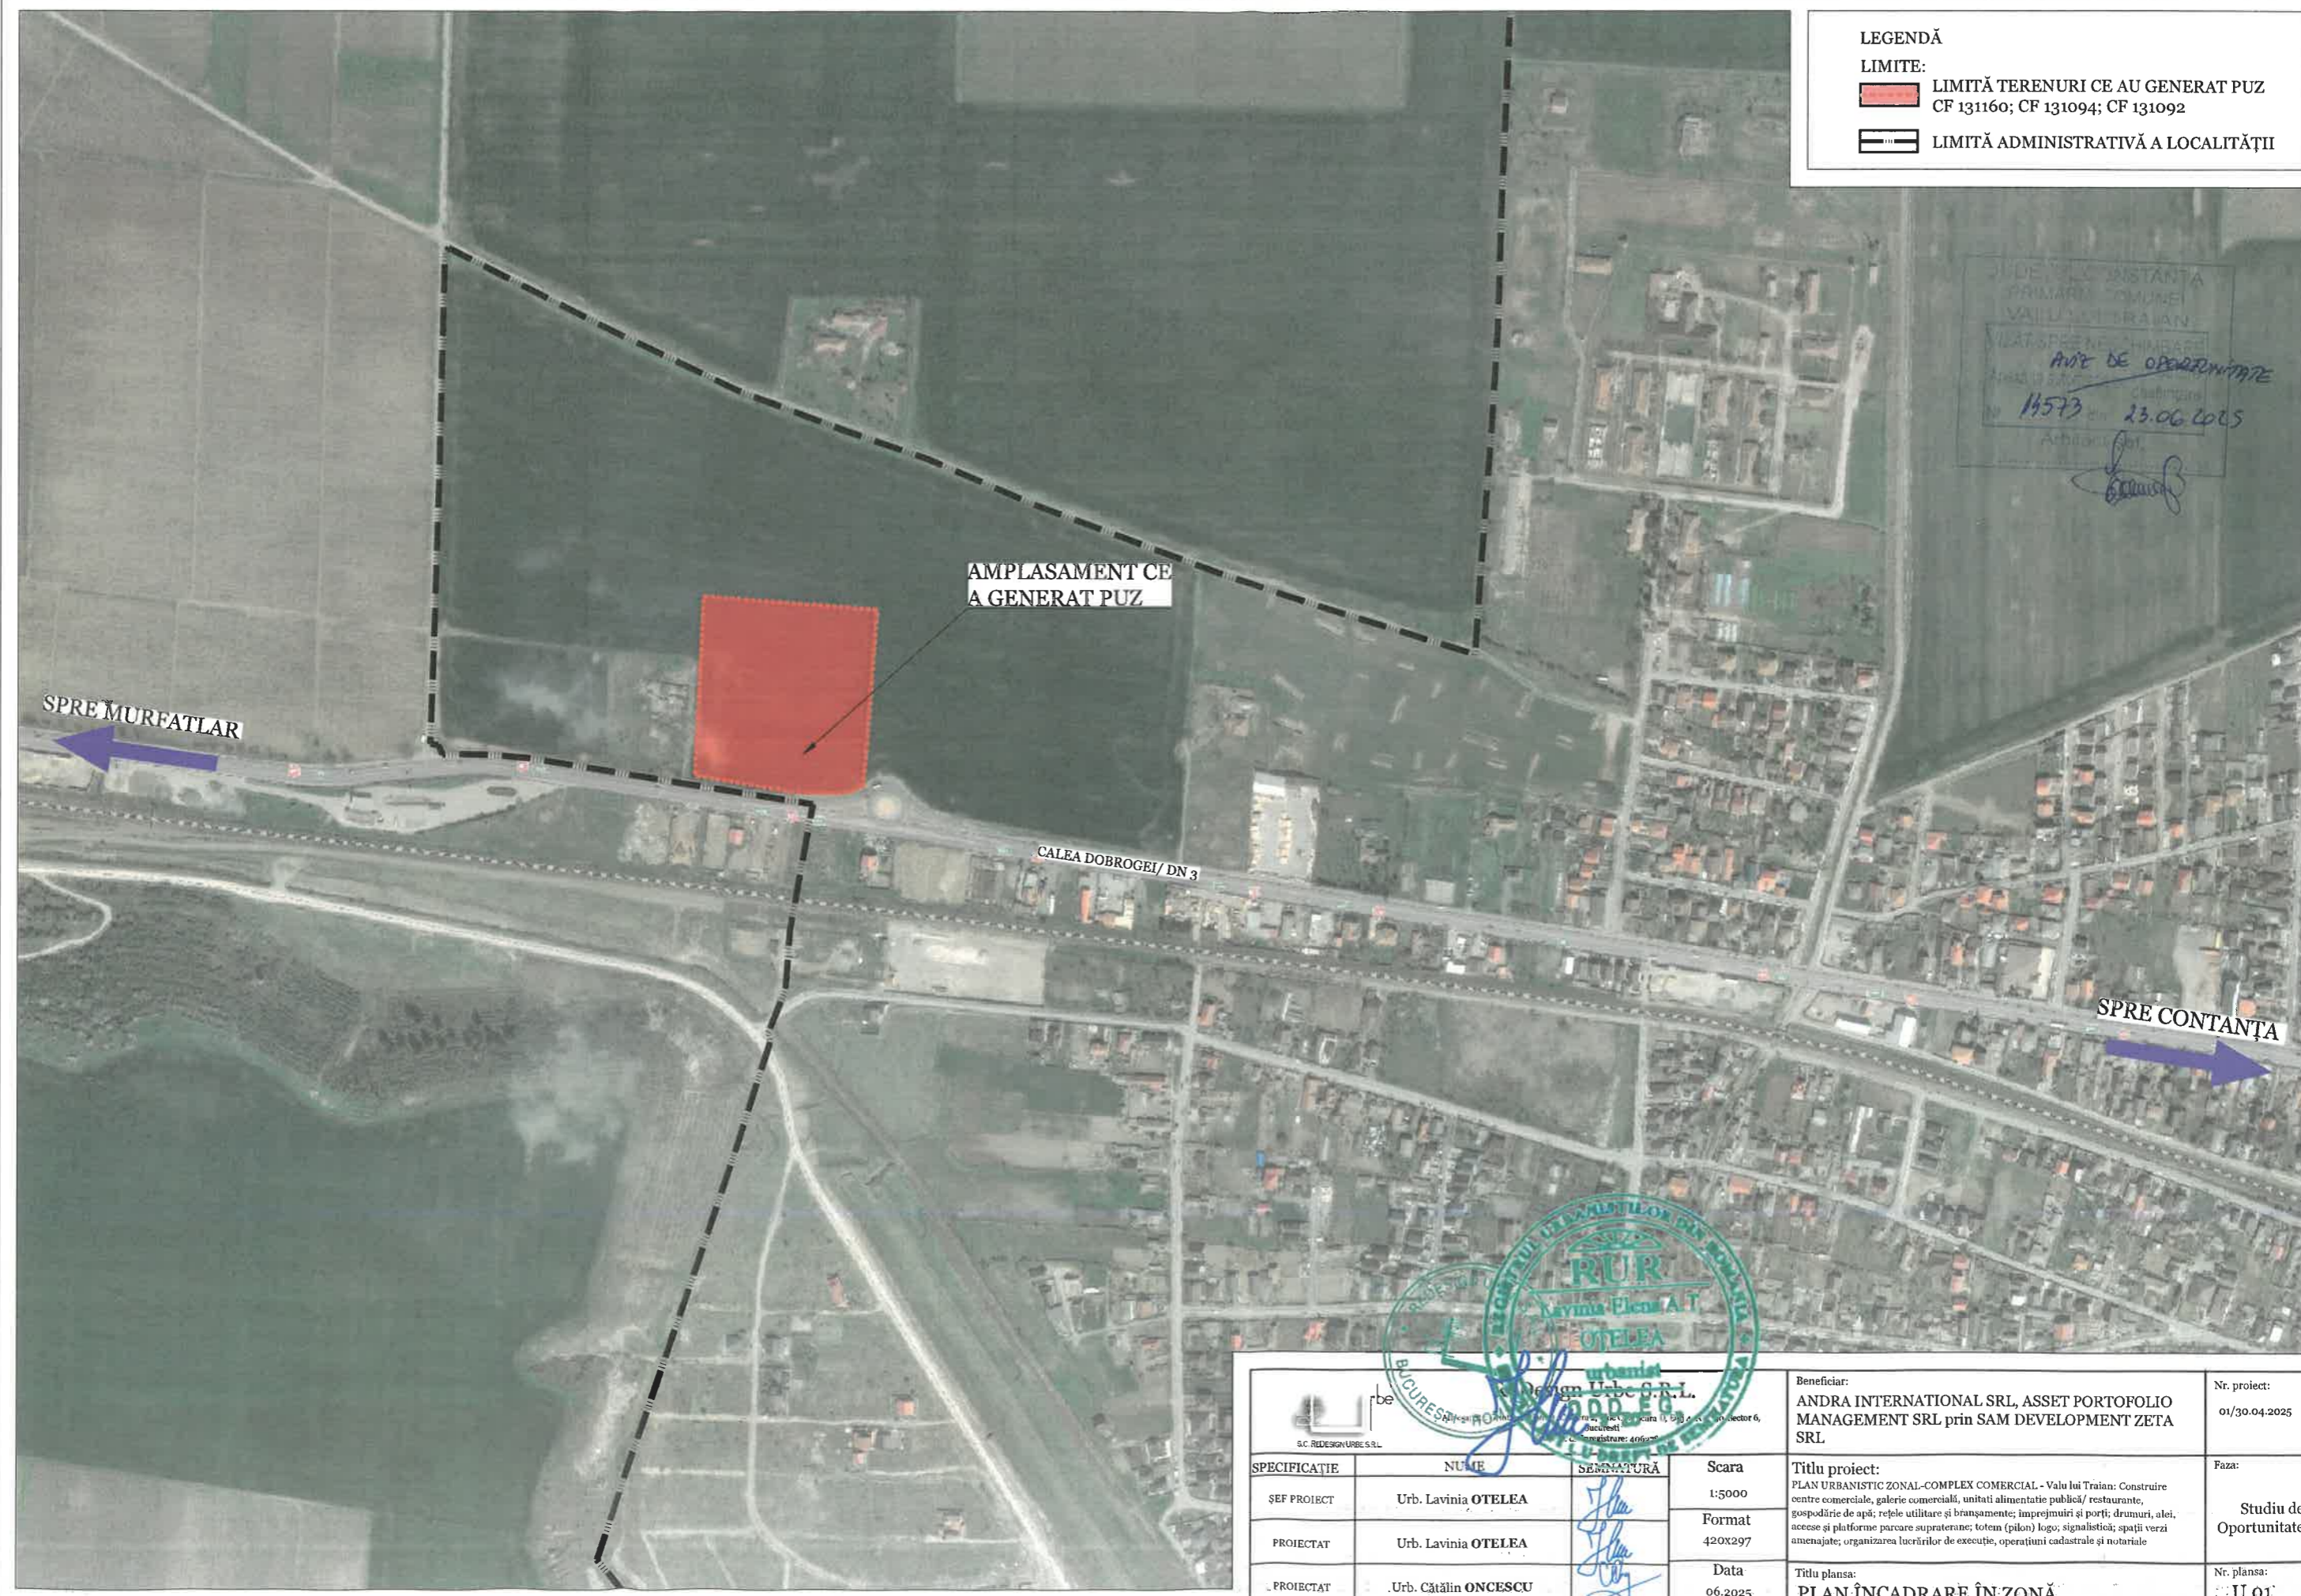






LEGENDĂ

LIMITE:

 LIMITĂ TERENURI CE AU GENERAT PUZ
CF 131160; CF 131094; CF 131092

 LIMITĂ ADMINISTRATIVĂ A LOCALITĂȚII



			Beneficiar: ANDRA INTERNATIONAL SRL, ASSET PORTOFOLIO MANAGEMENT SRL prin SAM DEVELOPMENT ZETA SRL		Nr. proiect: 01/30.04.2025
SPECIFICAȚIE ȘEF PROIECT	NUME Urb. Lavinia OTELEA	SEMNATURĂ 	Scara 1:5000	Titlu proiect: PLAN URBANISTIC ZONAL-COMPLEX COMERCIAL - Valu lui Traian: Construire centre comerciale, galerie comercială, unitati alimentatie publica/ restaurante, gospodărie de apă; rețele utilitare și bransamente; imprejurimi și porti; drumuri, alei, accese și platforme parcare supraterrane; totem (pilon) logo; signalistică; spații verzi amenajate; organizarea lucrărilor de execuție, operațiuni cadastrale și notariale	Faza: Studiu de Oportunitate
PROIECTAT	Urb. Lavinia OTELEA		Format 420x297	Titlu plansa: PLAN ÎNCADRARE ÎN ZONĂ	Nr. plansa: U 01
PROIECTAT	Urb. Cătălin ONCESCU		Data 06.2025		