

**LEGENDĂ:**  
 - - - - - LIMITELE ZONEI STUDIATE  
 ——— TEREN CARE A GENERAT P.U.Z.  
 ——— LIMITELE PARCELELOR EXISTENTE  
 ——— LIMITELE PARCELELOR PROPUSE


▲ ACCES AUTO/PIETONAL

REȚELE EXISTENTE

a REȚEA ALIMENTARE APĂ  
 c REȚEA CANALIZARE  
 g REȚEA GAZ METAN  
 e REȚEA ENERGIE ELECTRICĂ  
 tc REȚEA CURENȚI SLABI

REȚELE PROPUSE

A REȚEA ALIMENTARE APĂ  
 C REȚEA CANALIZARE  
 G REȚEA GAZ METAN  
 E REȚEA ENERGIE ELECTRICĂ  
 Tc REȚEA CURENȚI SLABI

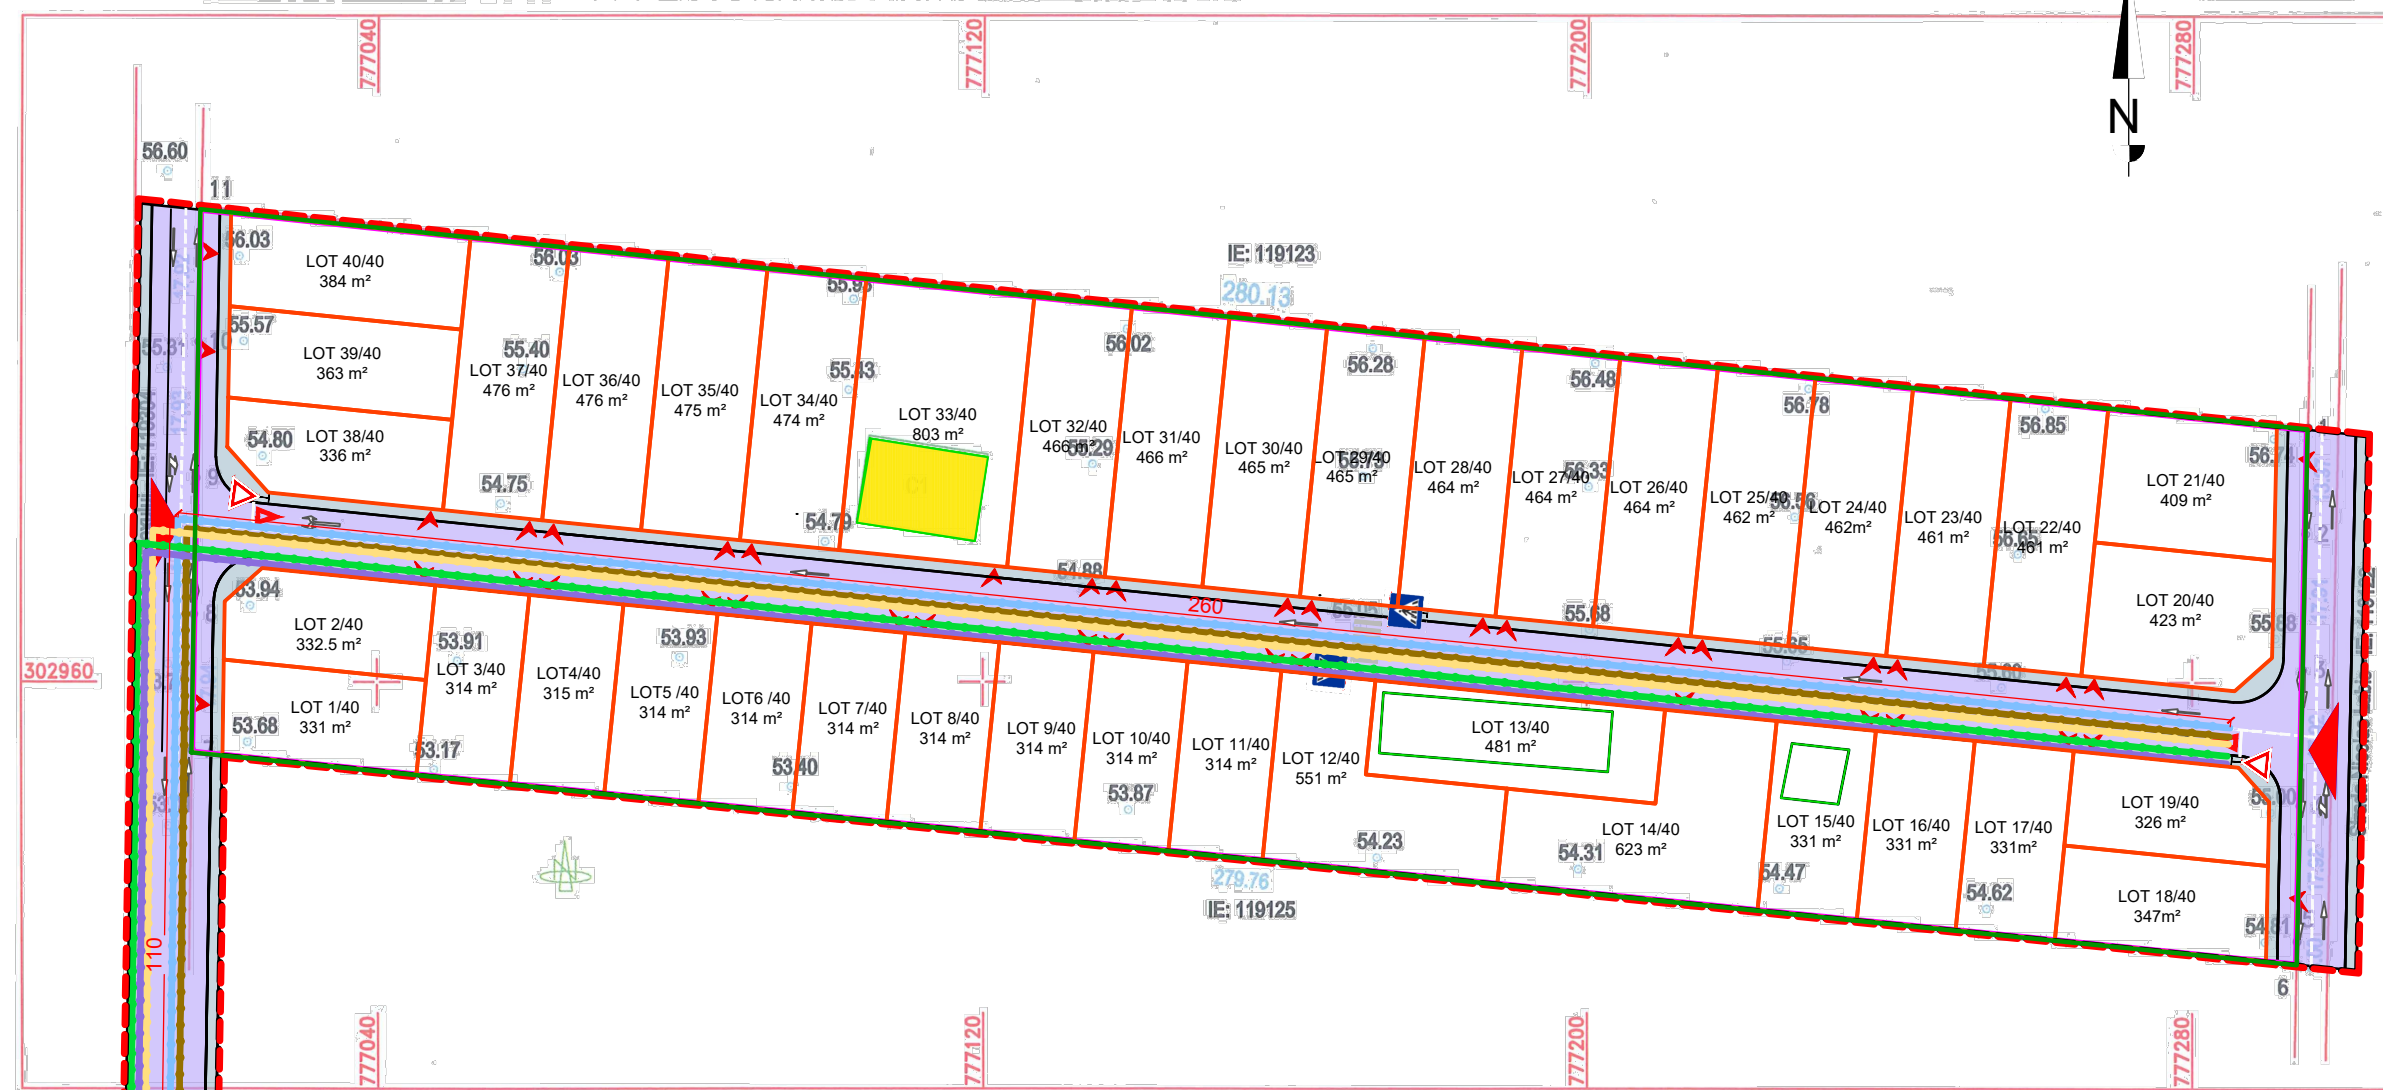

Nota: Sistemul de proiectie STEREOGRAFICA 1970  
 Nivelment Marea Neagra 1975

Executant,  
 SC OPO SRL Clasa III Seria RO-B-J 2603  
 CETIN Categoria B Seria RO-CT-F 0158  
 Autoriz. nr. 123456789  
 Confir. nr. 987654321  
 Intoc. nr. 111111111  
 a masuratorilor la teren, corectitudinea  
 datelor cadastrale si corespondenta  
 teia cu realitatea din teren.  
 Semnatura si stampila  
 04.04.2024

Digitally signed by Cetin Mustafa  
 Mustafa  
 Date: 2024.04.05 14:58:18  
 +03'00'

**Cetin Mustafa**

Inspector, 85133/2024

**OFICIUL DE CADASTRU SI  
 PUBLICITATE IMOBILIARA  
 CONSTANTA**  
 Prezentul document receptionat este  
 valabil insotit de procesul verbal de  
 receptie nr.2027 / data 16.05.2024

Stampila BCPI

Lucian-Virgil Paun  
 Digitally signed by  
 Lucian-Virgil Paun  
 Date: 2024.05.16  
 17:17:17 +03'00'

Data:

Nr. Pct.	Coordonate pct.de confur		Lungimi loturi D(i,i+1)
	X [m]	Y [m]	
1	302993.555	777295.238	13.973
2	302979.585	777294.956	17.914
3	302961.675	777294.588	17.918
4	302943.761	777294.220	17.923
5	302925.842	777293.851	3.002
6	302922.841	777293.790	279.758
7	302950.965	777015.449	17.938
8	302968.901	777015.743	17.932
9	302986.831	777016.038	17.928
10	303004.757	777016.332	17.924
11	303022.679	777016.626	280.130

S=19.869mp

Legenda:  
 1: denumire punct  
 : contur imobil cadastru  
 35.485: colta  
 : elemente noi.

-110 ml de la rețele existente la drumul de acces la parcele proiectat.  
 -260 ml drumul proiectat

<b>3R DESIGN CAMP COMANA S.R.L.</b> J 52 / 805 / 27.07.2021		BENEFICIAR: NANU MAGDALENA	PROIECT: P.U.Z. 08/2024
SPECIFICAȚIE	NUME	SEMNĂTURA	SCARA: 1:1000
ȘEF PROIECT	Arh. Dumitru-Radu Popescu		
PROIECTAT	Arh. Dumitru-Radu Popescu		
DESENAT	Arh. Dumitru-Radu Popescu		
TITLU PROIECT: PUZ -PARCELARE TEREN-		FAZA: PUZ	
ADRESA: Loc. VALU LUI TRAIAN, Jud. CONSTANȚA, Nr.cad.119124 (19869mp)		TITLU PLANȘĂ: SITUAȚIA PROPUȘĂ - REGLEMENTĂRI EDILITARE	
DATA: 02/2024		PLANȘĂ: 4/Rev.1	