


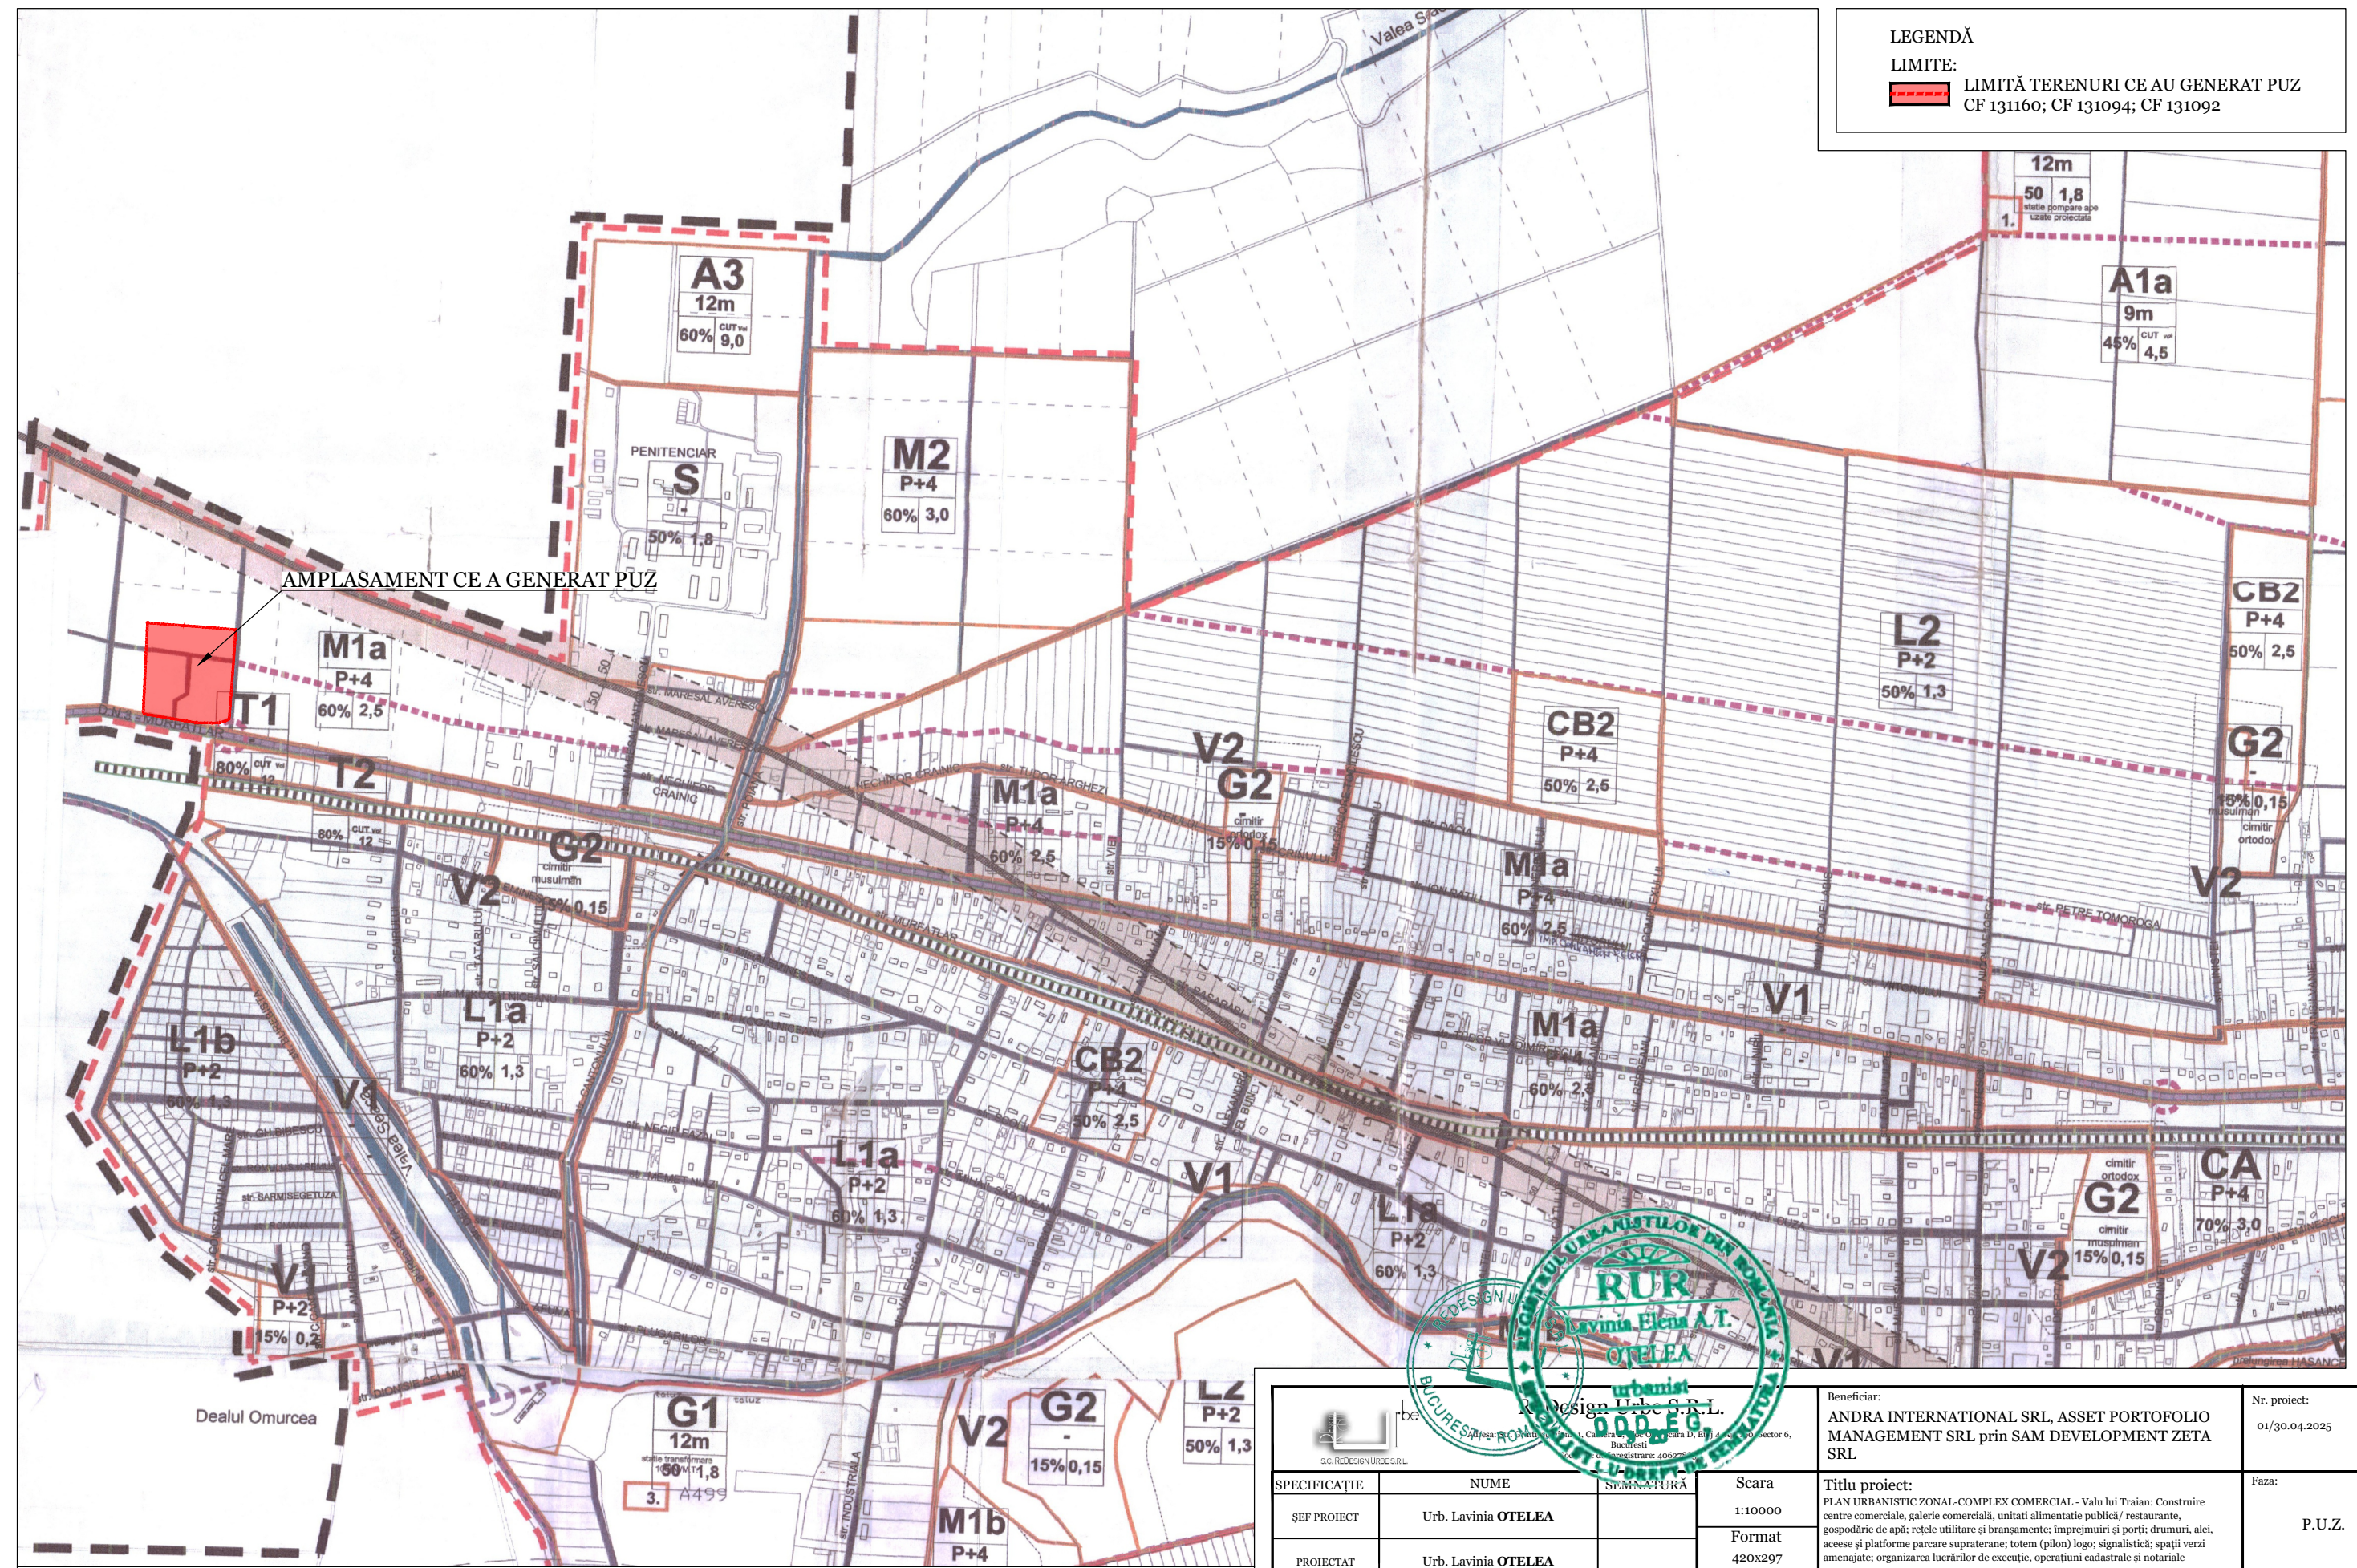





PUZ - COMPLEX COMERCIAL - Valu lui Traian: Construire centre comerciale, galerie comercială, unitati alimentare publica / restaurante, gospodărie de apă; rețele utilitare si bransamente; imprejurimi si porti; drumuri, alei, accese si platforme parcare supraterrane; totem (pilon) logo; signalistica; spatii verzi amenajate; organizarea lucrarilor de executie, operatiuni cadastrale si notariale

# PLAN ÎNCADRARE ÎN P.U.G. VALU LUI TRAIAN

## LEGENDĂ

LIMITE:  
 LIMITĂ TERENURI CE AU GENERAT PUZ  
 CF 131160; CF 131094; CF 131092

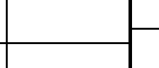

 S.C. REDESIGN URBEC S.R.L. Bucuresti, Romania Strada 13 Septembrie nr. 100, Sector 6 Tel: +40 21 460 00 00 Email: info@redesignurbec.ro Web: www.redesignurbec.ro		Beneficiar: <b>ANDRA INTERNATIONAL SRL, ASSET PORTOFOLIO MANAGEMENT SRL prin SAM DEVELOPMENT ZETA SRL</b>	Nr. proiect: 01/30.04.2025
SPECIFICAȚIE ȘEF PROIECT	NUME Urb. Lavinia OTELEA	SEMNATURĂ 	Titlu proiect: PLAN URBANISTIC ZONAL-COMPLEX COMERCIAL - Valu lui Traian: Construire centre comerciale, galerie comercială, unitati alimentare publica / restaurante, gospodărie de apă; rețele utilitare și bransamente; imprejurimi și porti; drumuri, alei, accese și platforme parcare supraterrane; totem (pilon) logo; signalistica; spatii verzi amenajate; organizarea lucrarilor de executie, operatiuni cadastrale și notariale
PROIECTAT PROIECTAT	NUME Urb. Lavinia OTELEA Urb. Cătălin ONCESCU	SEMNATURĂ 	Faza: P.U.Z. Titlu plansa: ÎNCADRARE IN P.U.G. VALU LUI TRAIAN
Scara 1:10000 Format 420x297 Data 09.2025		Nr. plansa: U 02	

Extras din P.U.G. COMUNA VALU LUI TRAIAN, aprobat prin HCL nr. 75/18.03.2011 - Unități Teritoriale de Referință