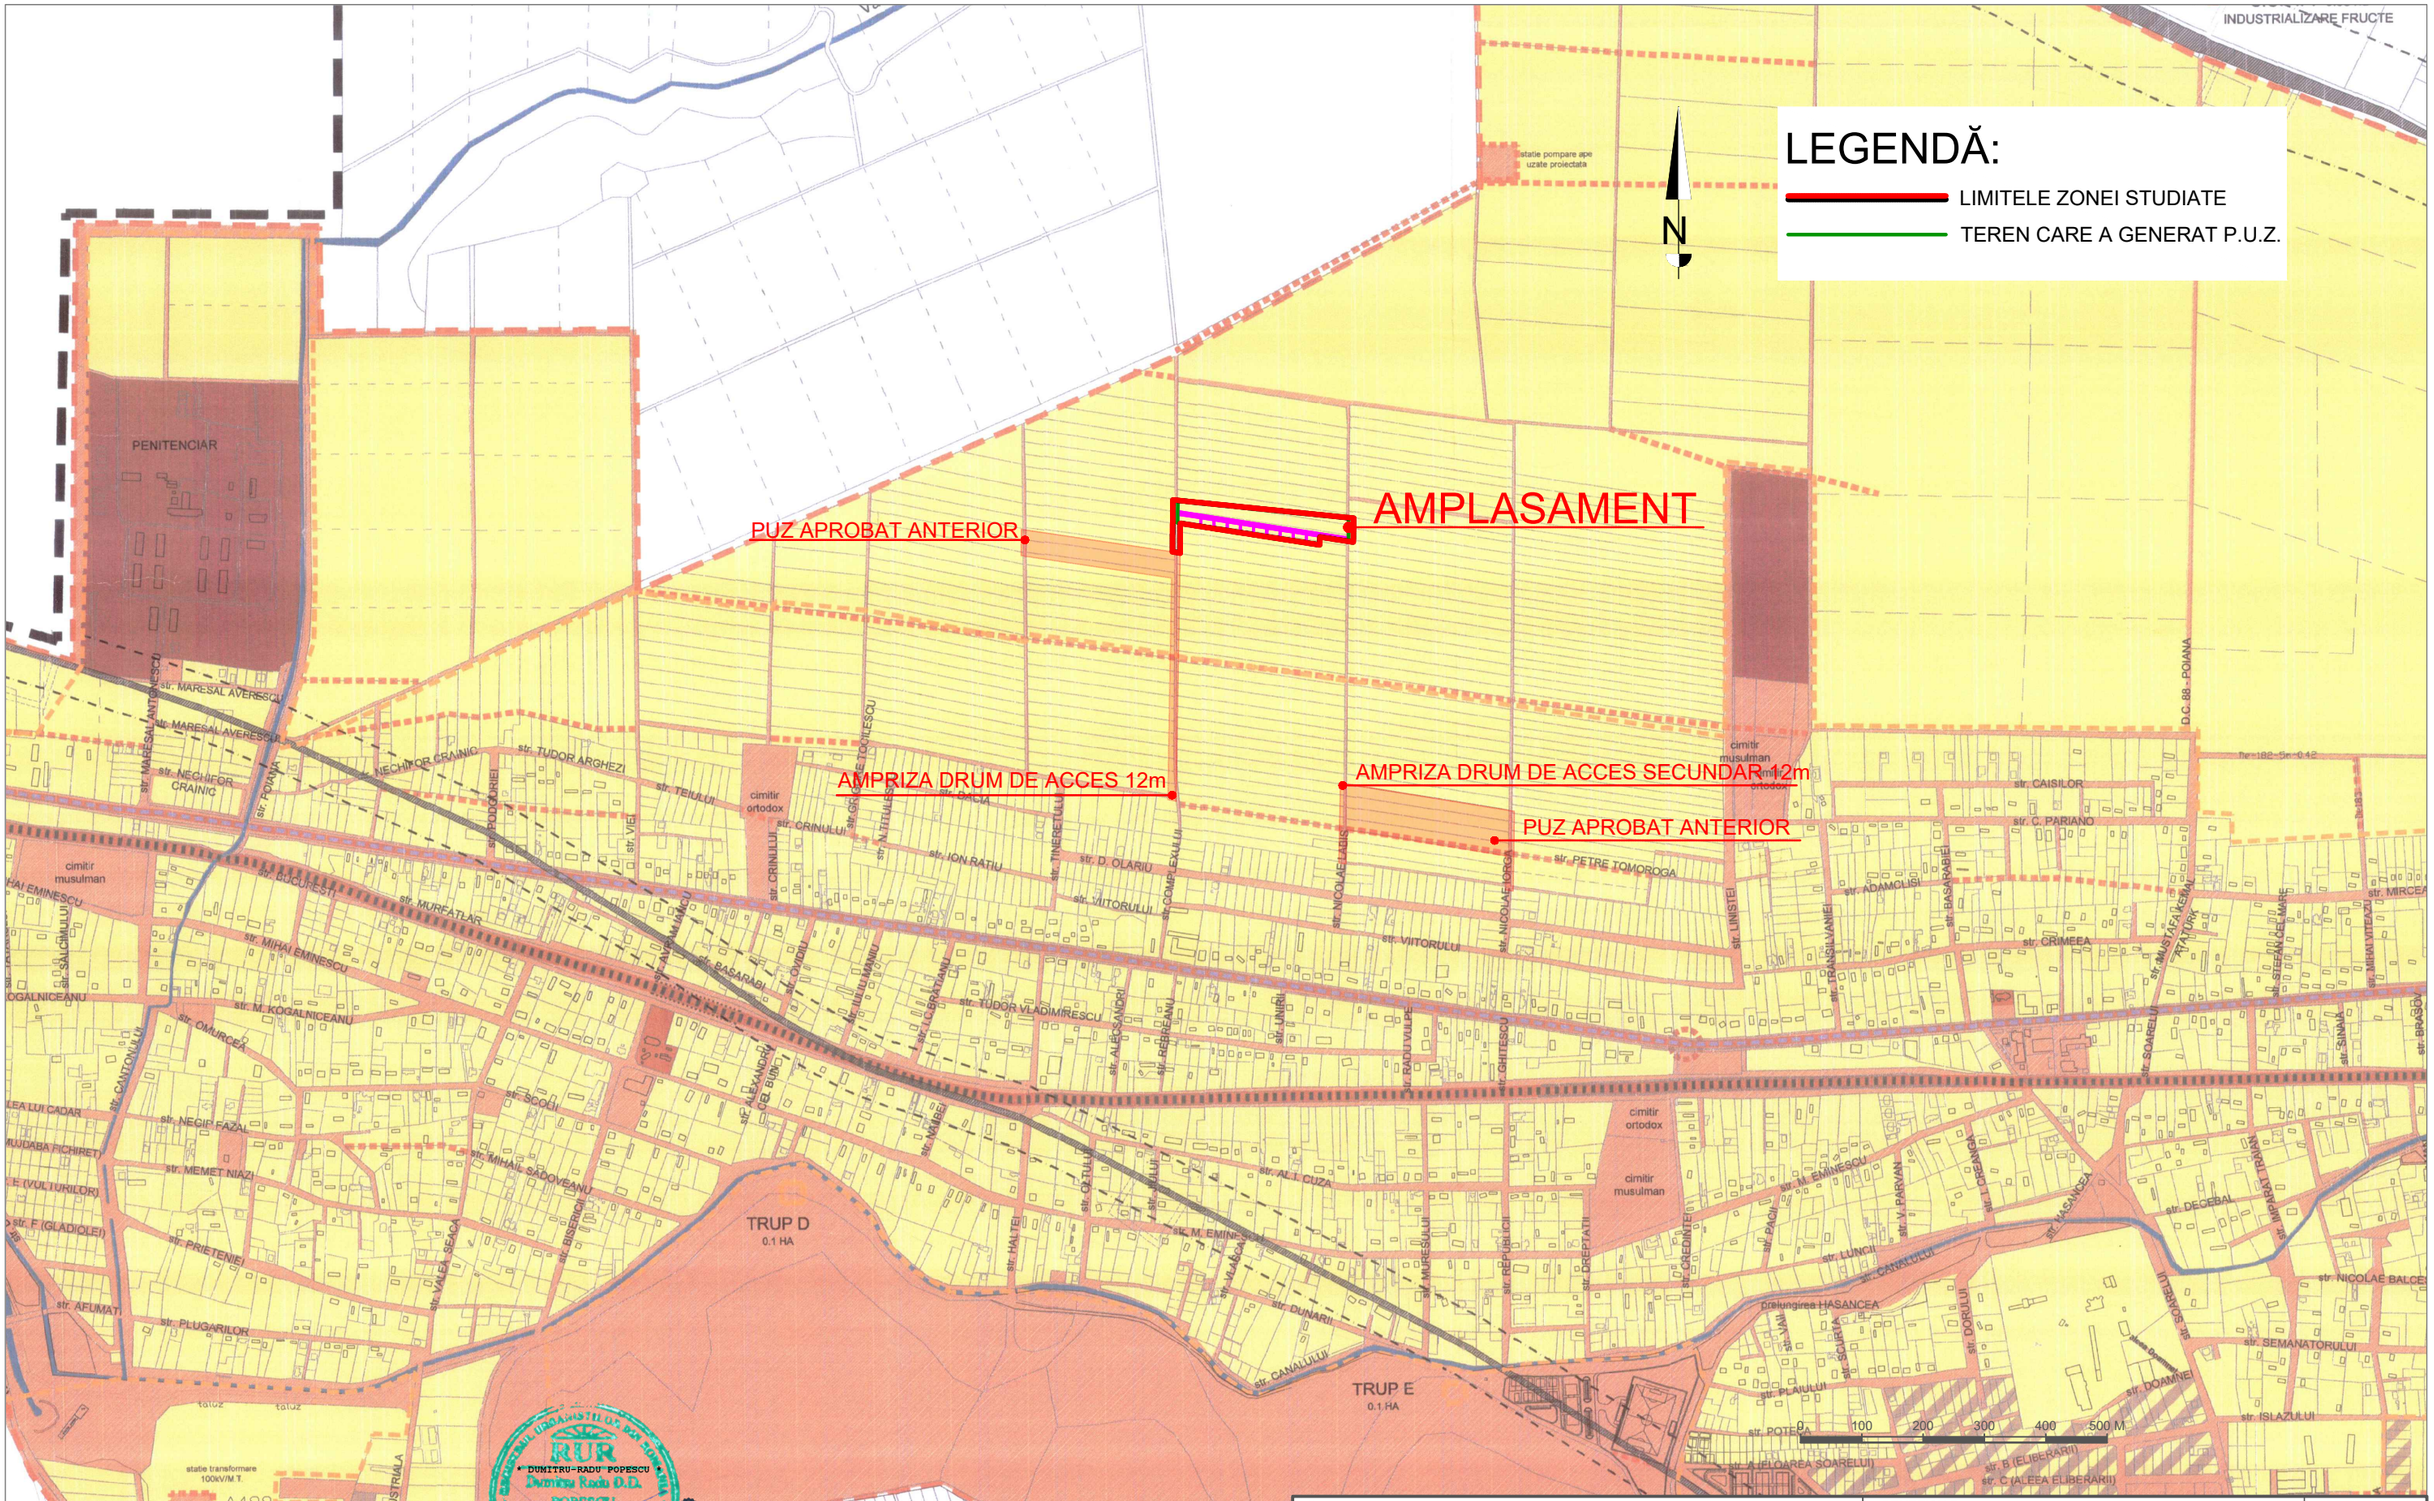

3R DESIGN CAMP S.R.L.				BENEFICIAR:	PROIECT:
C.U.I: 44651884 J 52 / 805 / 27.07.2021				STANCU STANCA, STANCU CONSTANTIN, PLOPEANU VIOLETA, PESTRITU IOANA, PESTRITU CLAUDIU-GIGI, ZOTA MIRELA-MARIANA, BUCUR GABRIEL-MARIAN, ZLEI IONEL, LUPASCU MIHAI-CRISTIAN, SAVA IULIAN, SAVA MIRELA-EMANUELA, MUSTAFA GIUMAZIE, PANAITE CONSTANTIN, PANAITE NICOLETA, BIAC MARIA, SOLEA VLAD-CONSTANTIN	P.U.Z. 05/2021
SPECIFICAŢIE	NUME	SEMNĂTURA	SCARA:	TITLU PROIECT: **P.U.Z.** **PARCELARE TEREN PENTRU CONSTRUIRE LOCUINȚE** ADRESA: Loc. VALU LUI TRAIAN, Jud. CONSTANȚA, Parcela A390/114 Loturile 1/1/1, 1/1/2, 1/2, 2, 3, 4, 5, 6, 7, 8, 11 și Parcela A390/117/2-A390/115	FAZA:
ŞEF PROIECT	Arh. Dumitru-Radu Popescu		1:10 000		P.U.Z.
PROIECTAT	Arh. Dumitru-Radu Popescu		DATA: 11/2022	TITLU PLANŞĂ: **INCADRARE IN RAPORT CU TERITORIUL ADMINISTRATIV** **-INCADRARE IN RAPORT CU P.U.G. VALU LUI TRAIAN-**	PLANŞA: 1.1./Rev.0
DESENAT	Arh. Dumitru-Radu Popescu				