


PLAN TOPOGRAFIC IN SCOPUL PUZ - PARCELARE TEREN PENTRU CONSTRUIRE LOCUINTE
Scara 1:1000



Nr. cadastral	Suprafata masurata(mp)	Adresa imobilului:
119125-119129-119130-119131-119132-119133 119134-119135-119136-119137-119138	11.432	Valu lui Traian, Parcela A 390/114 LOT 1/1/1-LOT 1/1/2-LOT 1/2-LOT 2-LOT 3-LOT 4-LOT 5-LOT 6 LOT 7-LOT 8-LOT 11 drum acces - Parcela A 390/117/2 - A 390/115, jud. CONSTANTA
Nr Cartea Funciara: 119125-119129-119130-119131-119132-119133-119134-119135-119136-119137-119138		Unitatea Administrativ Teritoriala (UAT)
VALU LUI TRAIAN		


LEGENDĂ:

- LIMITELE ZONEI STUDIATE
- TEREN CARE A GENERAT P.U.Z.
- LIMITELE PARCELELOR EXISTENTE
- LIMITELE PARCELELOR PROPUSE

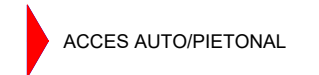

SITUAȚIA JURIDICĂ A PROPRIETĂȚILOR

- SUPRAFEȚE DE TEREN PROPRIETATEA DOMENIULUI PUBLIC (482m²)
- SUPRAFEȚE DE TEREN PROPRIETATE PRIVATĂ A PERSOANELOR FIZICE SAU JURIDICE (8414m²)
- SUPRAFEȚE DE TEREN PROPRIETATE PRIVATĂ REGLEMENTATE PRIN P.U.Z. PENTRU CIRCULAȚII /ACCESE ÎN REGIM PUBLIC (4251.8m² total, 3017.8 m² din cadrul parcelelor care au generat PUZ)
- SUPRAFEȚE DE TEREN PROPRIETATE PRIVATĂ, COPROPRIETATE LOTURI SUD (IE 119126 DRUM ANTERIOR) REGLEMENTATE PRIN P.U.Z. PENTRU CIRCULAȚII /ACCESE ÎN REGIM PUBLIC (1126m² total)

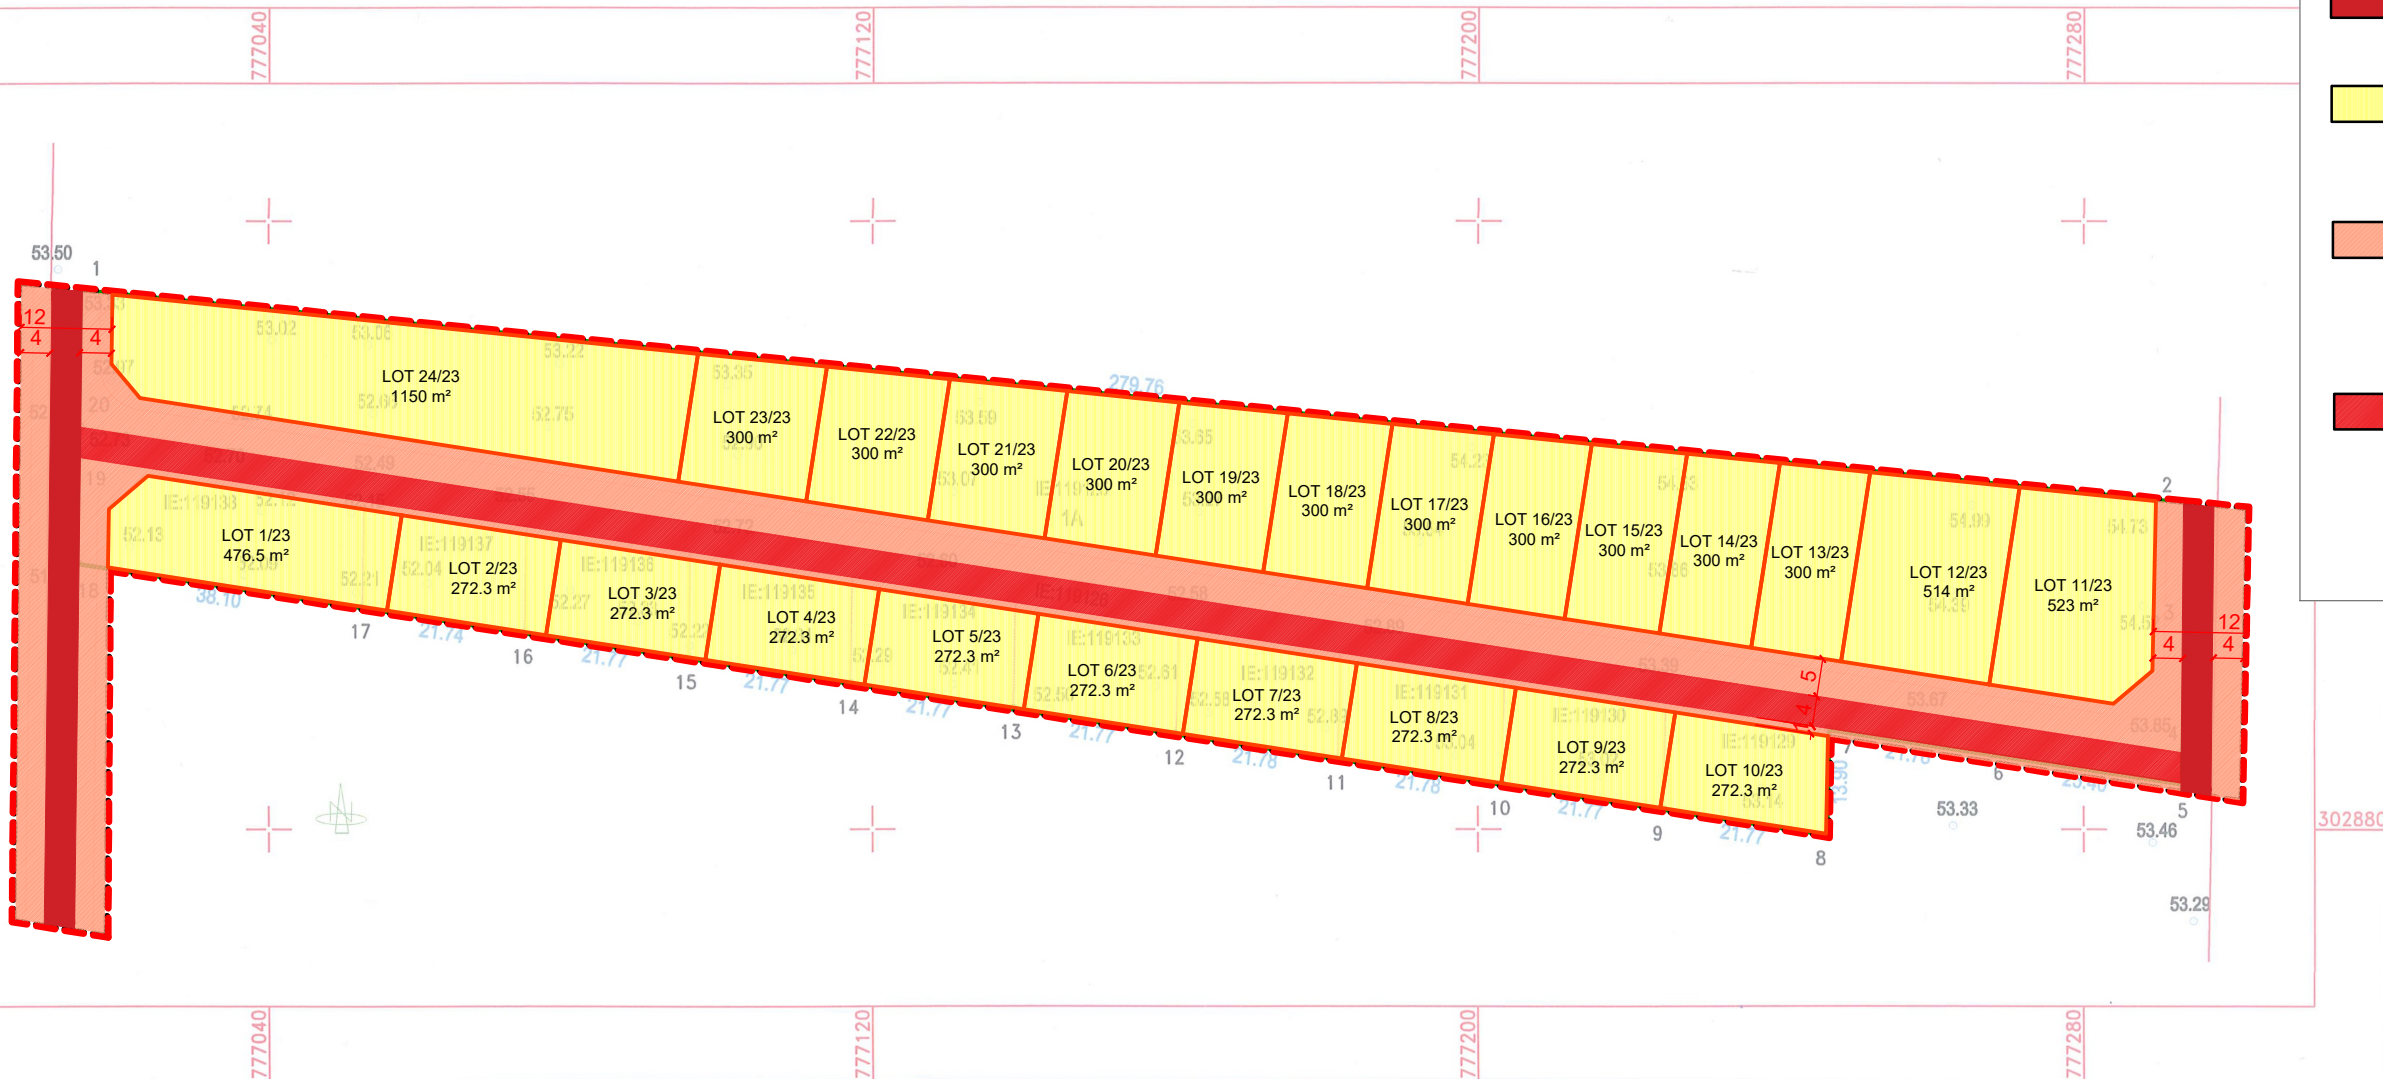

Nr. Pct.	Coordonate pct.de contur	Lungimi loturi D(i,i+1)
	X [m] Y [m]	
1	302950.965 777015.449	279.758
2	302922.841 777293.790	14.932
3	302907.911 777293.527	17.931
4	302889.984 777293.160	4.036
5	302885.950 777293.030	25.400
6	302889.840 777267.930	21.776
7	302893.170 777246.410	13.903
8	302879.270 777246.130	21.774
9	302882.600 777224.612	21.770
10	302885.940 777203.100	21.776
11	302889.270 777181.580	21.776
12	302892.600 777160.060	21.769
13	302895.930 777138.547	21.772
14	302899.261 777117.031	21.773
15	302902.592 777095.514	21.773
16	302905.924 777073.997	21.738
17	302909.250 777052.515	38.102
18	302915.080 777014.862	13.910
19	302928.988 777015.090	4.043
20	302935.030 777015.160	17.937

S=11.432mp

Encomandant:
SC CTIACAD/TOPO-SRL, Clasa II Serviciu RO-B-J-2803
Autoritate MUSTAFA, CETIN Categoria B Serviciu RO-CT-F 0108
1: denumire
35.485: cola
: contur imobil cadastral
: teren pe care
Cetin
Mustafa
Digitally signed by Cetin Mustafa
Date: 2023.12.06 11:40:17 +02'00'

Inspector:
Oficiul de Cadastru si Publicitate Imobiliara Constanta
Nr. de inregistrare 245120/2023
RECEPȚIONAT
In baza procesului verbal de receptie Nr. 5726 din data de 16.12.2023
Stampila BCP
Date:
Vasile Vilculescu
Digitally signed by Vasile Vilculescu
Date: 2023.12.18 11:06:11 +02'00'



3R DESIGN CAMP S.R.L. C.U.E. 44051884 J 52 / 805 / 27.07.2021			BENEFICIAR: STANCU STANCA, STANCU CONSTANTIN, PLOPEANU VIOLETA, PESTRITU IOANA, PESTRITU CLAUDIU-GIGI, ZOTA MIRELA-MARIANA, BUCUR GABRIEL-MARIAN, ZLEI IONEL, LUPASCU MIHAI-CRISTIAN, SAVVA IULIAN, SAVVA MIRELA-EMANUELA, MUSTAFA GIUMAZEL, PANAITTE CONSTANTIN, PANAITTE NICOLETA, BIAC MARIA, SOLEA VLAD-CONSTANTIN	PROIECT: P.U.Z. 05/2021
SPECIFICAȚIE	NUME	SEMNĂȚURA	SCARA:	TITLU PROIECT: P.U.Z. PARCELARE TEREN PENTRU CONSTRUIRE LOCUINȚE
ȘEF PROIECT	Arh. Dumitru-Radu Popescu		1:1000	FAZA: P.U.Z.
PROIECTAT	Arh. Dumitru-Radu Popescu		DATA: 11/2022	TITLU PLANȘĂ: SITUAȚIA PROPUȘĂ - PROPRIETATEA TERENURILOR
DESENAT	Arh. Dumitru-Radu Popescu			PLANȘĂ: 5/Rev.1