


**PLAN TOPOGRAFIC IN SCOPUL PLAN URBANISTIC ZONAL-COMPLEX COMERCIAL - VALU LUI TRAIAN: CONSTRUIRE CENTRE
COMERCIALE, GALERIE COMERCIALA, UNITATI ALIMENTATIE PUBLICA/RESTAURANTE, GOSPODARIE DE APA, RELETE UTILITARE SI BRANSAMENTE
IMPREJMUIRI SI PORTI, DRUMURI, ALEI, ACCESE SI PLATFORME PARCARE SUPRATERANE, TOTEM (PILON) LOGO, SIGNALISTICA, SPATII VERZI AMENAJATE
ORGANIZAREA LUCRARILOR DE EXECUTIE, OPERATIUNI CADASTRALE SI NOTARIALE**

Scara 1:1000

Nr. cadastral	Suprafata masurata(mp)	Adresa imobilului:
131160 - 131094 - 131092	22.295	Localitatea Valu lui Traian, Parcela V 2036/1, LOT 1 - Parcela V 2036/3, LOT 1/1 - LOT 1 jud. CONSTANTA
Nr Cartea Funciara: 131160 - 131094 - 131092		Unitatea Administrativ Teritoriala (UAT)
		VALU LUI TRAIAN

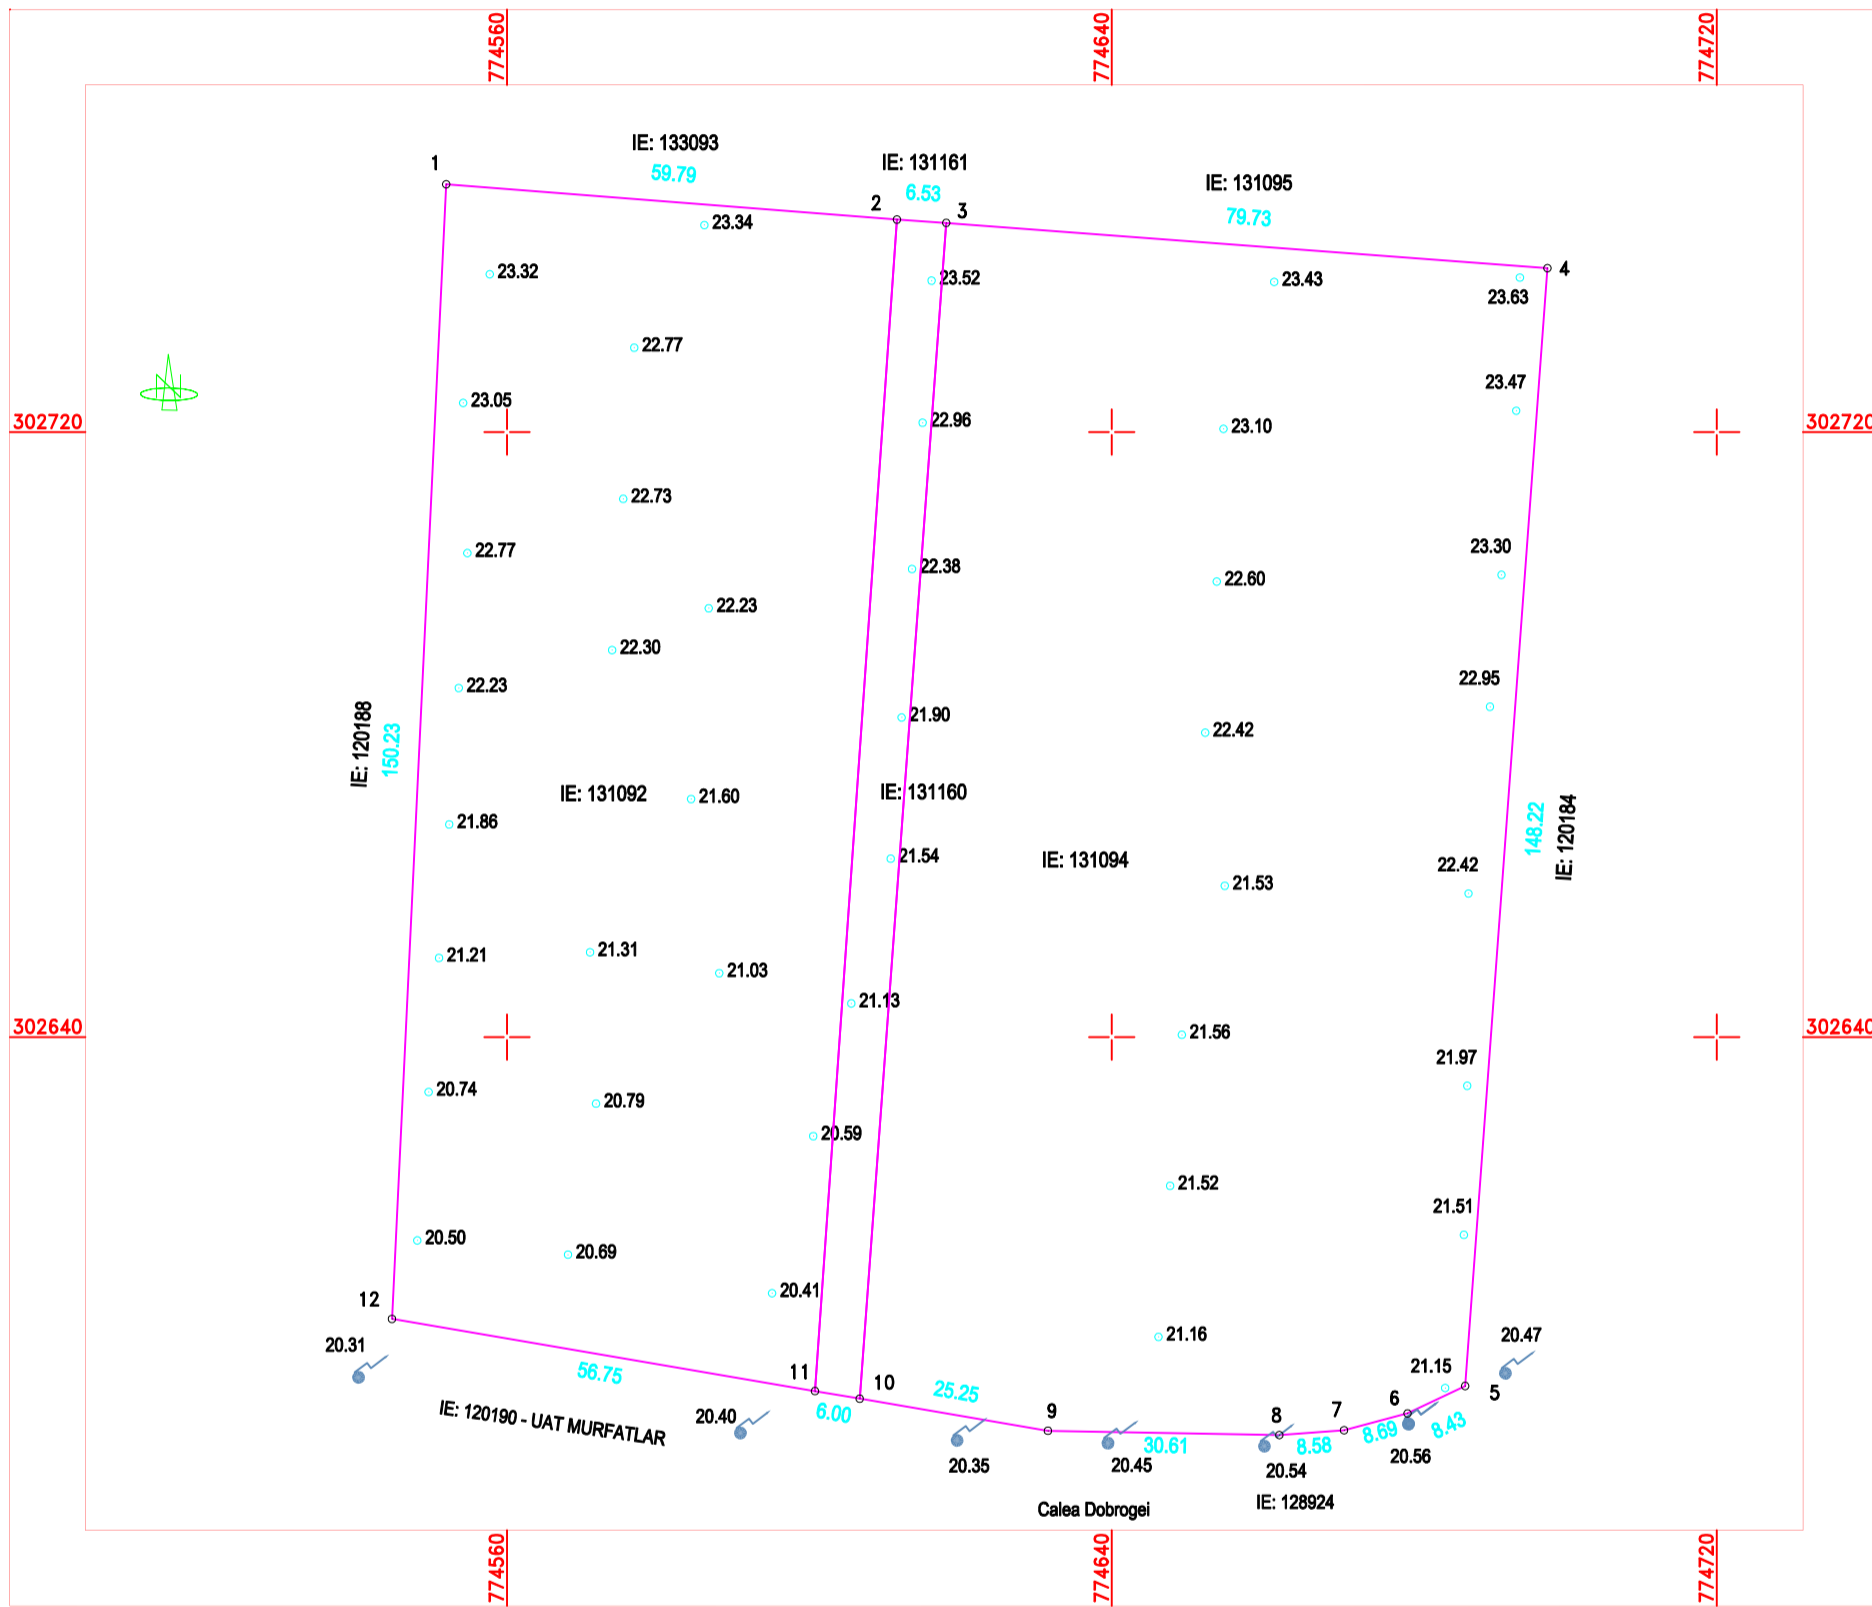

Nota: Sistemul de proiectie STEREOGRAFICA 1970
Nivelment Marea Neagra 1975

Legenda:
1: denumire punct
35.48: cota
— : contur imobil cadastru

Executant,
CTMCAD TOPO SRL Clasa III Seria RO-J-B 2603
MUSTAFA CETIN Categoria B Seria RO-CT-F 0158
Confirm executarea masuratorilor la teren, corectitudinea
Intocmirii documentatiei cadastrale si corespondenta
acesteia cu realitatea din teren.
Semnatura si stampila
28.05.2025

Inspector,
Data:
**Oficiul de Cadastru si Publicitate Imobiliara
Constanta**
Prezentul document receptionat este
valabil insotit de procesul verbal de
receptie nr. 1571 data 05/06/2025
Dosar 130834/2025

Nr. Pct.	Coordonate pct.de contur		Lungimi laturi D(i,i+1)
	X [m]	Y [m]	
1	302752.779	774551.966	59.794
2	302748.100	774611.577	6.530
3	302747.667	774618.093	79.728
4	302741.673	774697.595	148.218
5	302593.855	774686.719	8.433
6	302590.225	774679.107	8.691
7	302587.989	774670.709	8.579
8	302587.356	774662.153	30.613
9	302587.930	774631.545	25.252
10	302592.173	774606.652	6.004
11	302593.182	774600.733	56.745
12	302602.718	774544.795	150.232
S=22.295mp			