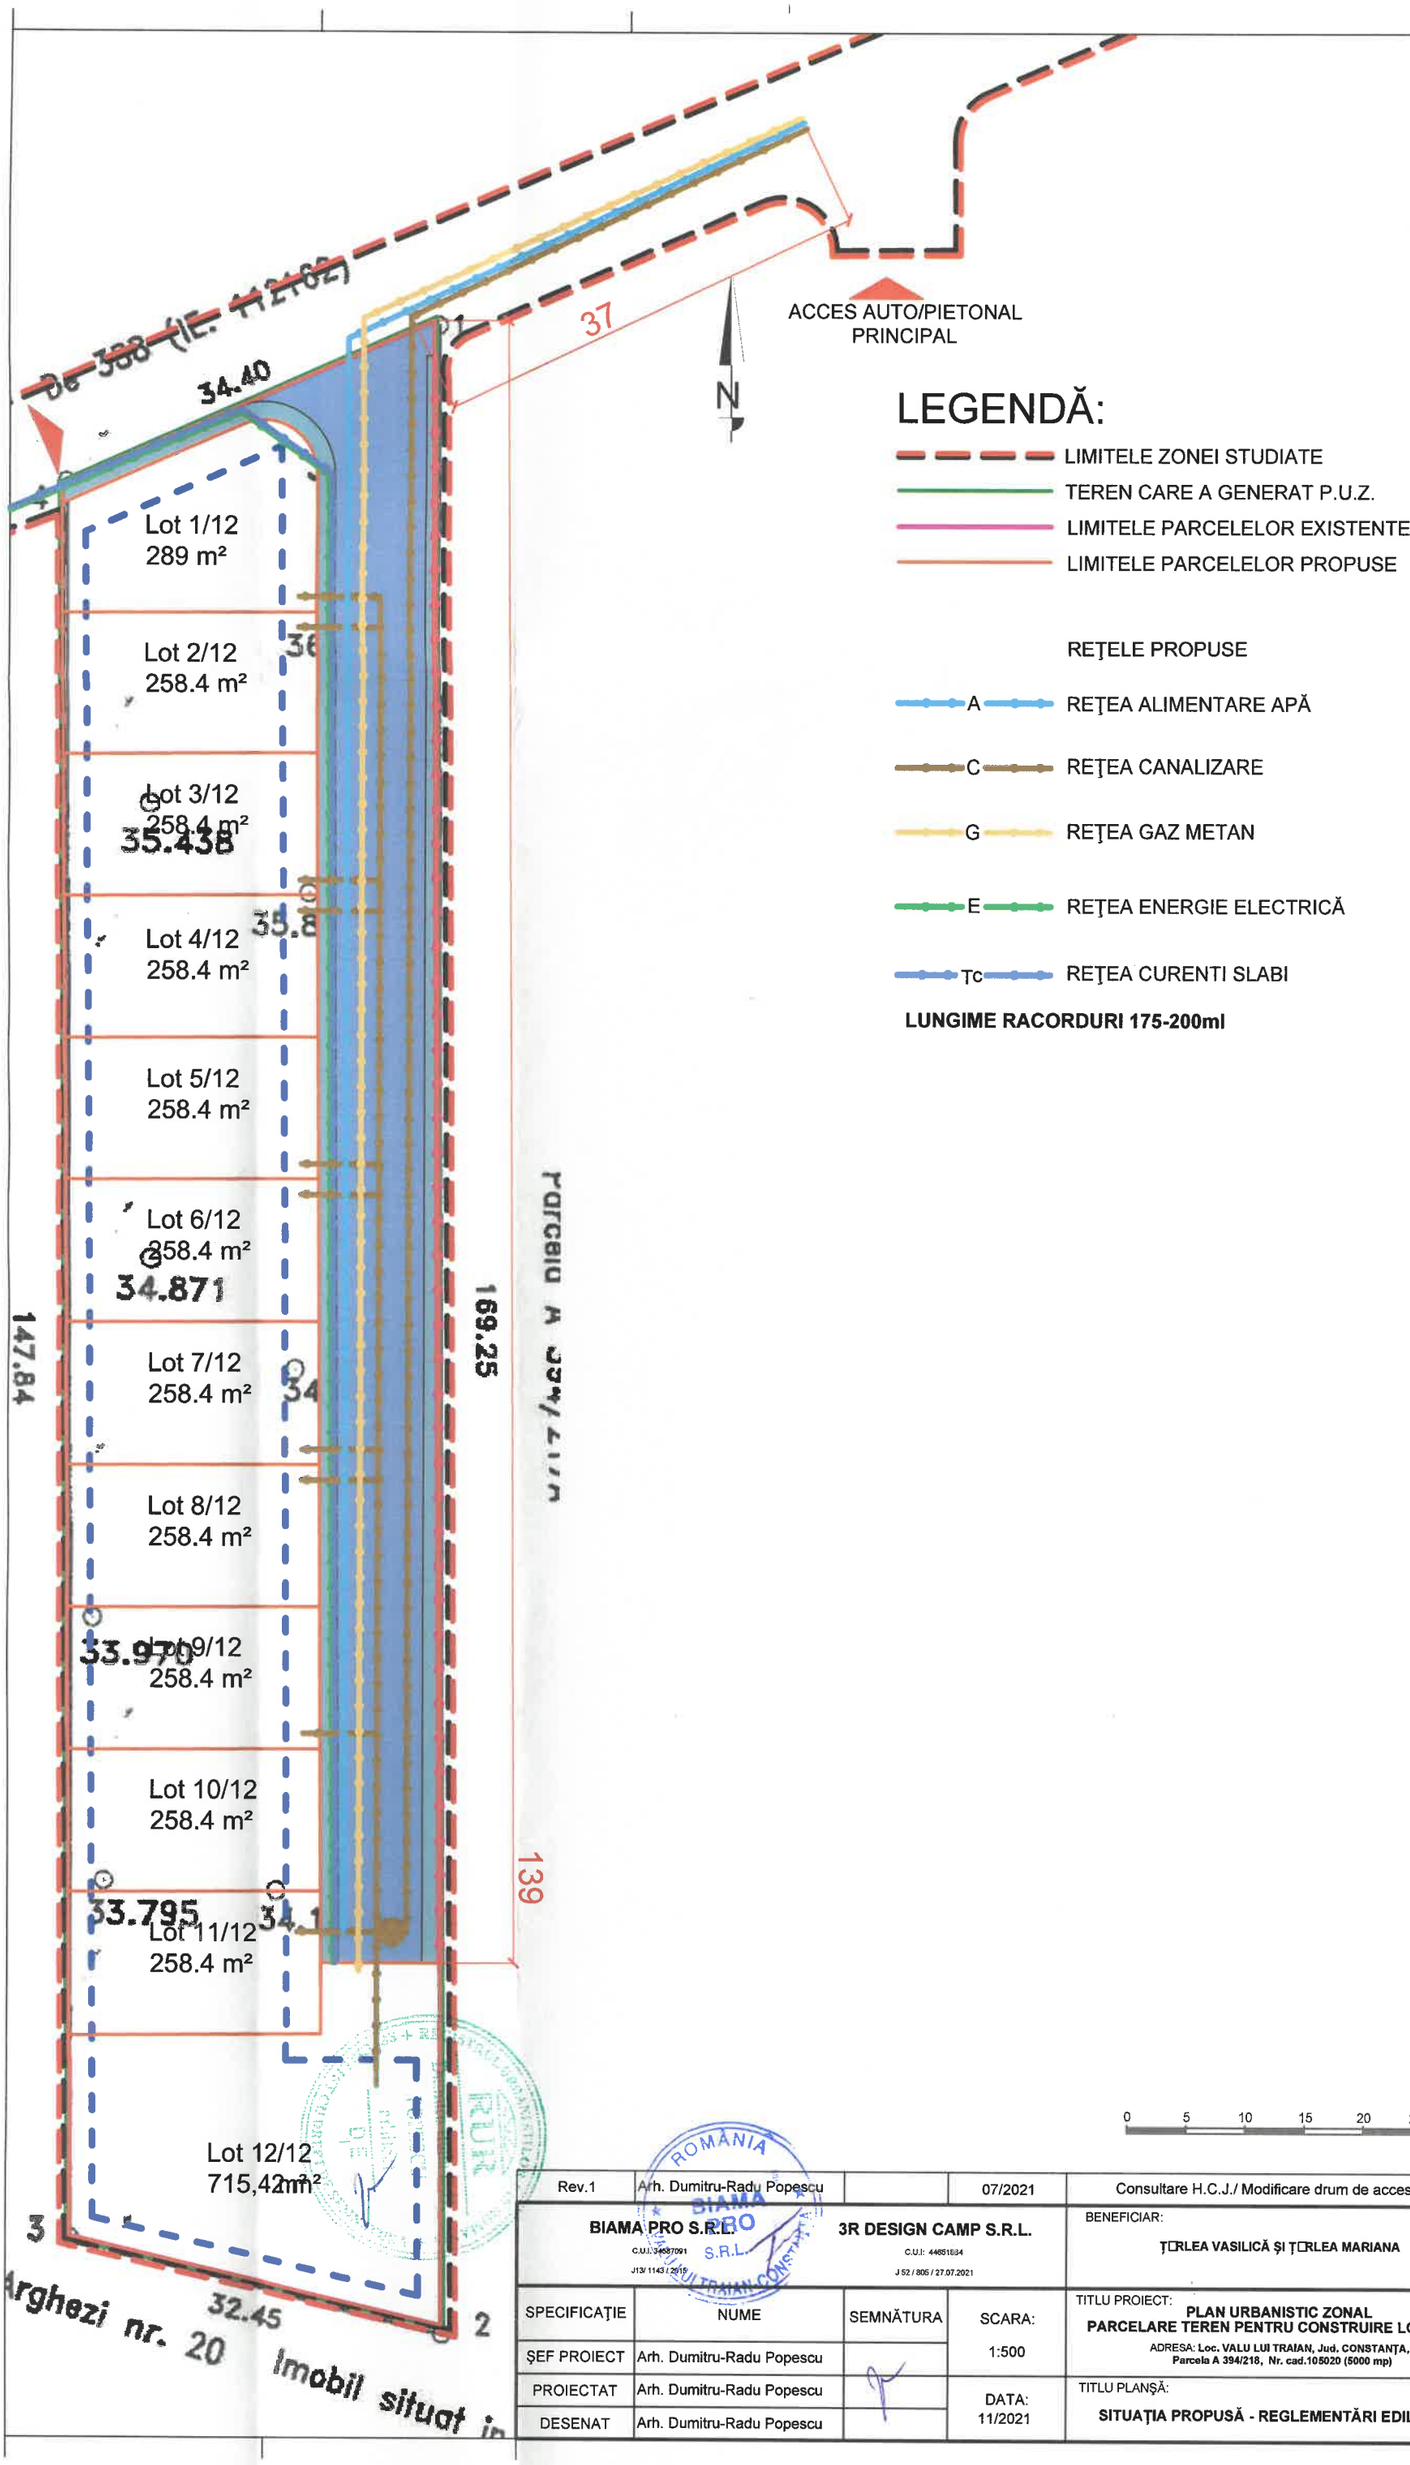

LEGENDĂ:

- LIMITELE ZONEI STUDIATE
- TEREN CARE A GENERAT P.U.Z.
- LIMITELE PARCELELOR EXISTENTE
- LIMITELE PARCELELOR PROPUSE

REŢELE PROPUSE

- A — REŢEA ALIMENTARE APĂ
- C — REŢEA CANALIZARE
- G — REŢEA GAZ METAN
- E — REŢEA ENERGIE ELECTRICĂ
- Tc — REŢEA CURENTI SLABI

LUNGIME RACORDURI 175-200ml

0 5 10 15 20 25 M

Rev.1	Arh. Dumitru-Radu Popescu		07/2021	Consultare H.C.J./ Modificare drum de acces/parcelar/soluție utilități

BIAMA PRO S.R.L. C.U.I: 34687091 J13/ 1143 / 2015 — 3R DESIGN CAMP S.R.L. C.U.I: 44651634 J 52 / 805 / 27.07.2021				BENEFICIAR: ŢÎRLEA VASILICĂ ŞI ŢÎRLEA MARIANA	PROIECT: P.U.Z. 01/2021
SPECIFICAŢIE	NUME	SEMNĂTURA	SCARA:	TITLU PROIECT: PLAN URBANISTIC ZONAL PARCELARE TEREN PENTRU CONSTRUIRE LOCUINŢE ADRESA: Loc. VALU LUI TRAIAN, Jud. CONSTANŢA, Parcela A 394/218, Nr. cad.105020 (5000 mp)	FAZA: P.U.Z. (PLAN URBANISTIC ZONAL)
ŞEF PROIECT	Arh. Dumitru-Radu Popescu		1:500		
PROIECTAT	Arh. Dumitru-Radu Popescu		DATA: 11/2021	TITLU PLANŞĂ: SITUAŢIA PROPUSĂ - REGLEMENTĂRI EDILITARE	PLANŞA: 4.1./Rev.1
DESENAT	Arh. Dumitru-Radu Popescu				