


**SECȚIUNE VERTICALĂ**  
**Sc. 1:20**

**DETALIU POARTA ACCES AUTO Sc. 1:20**

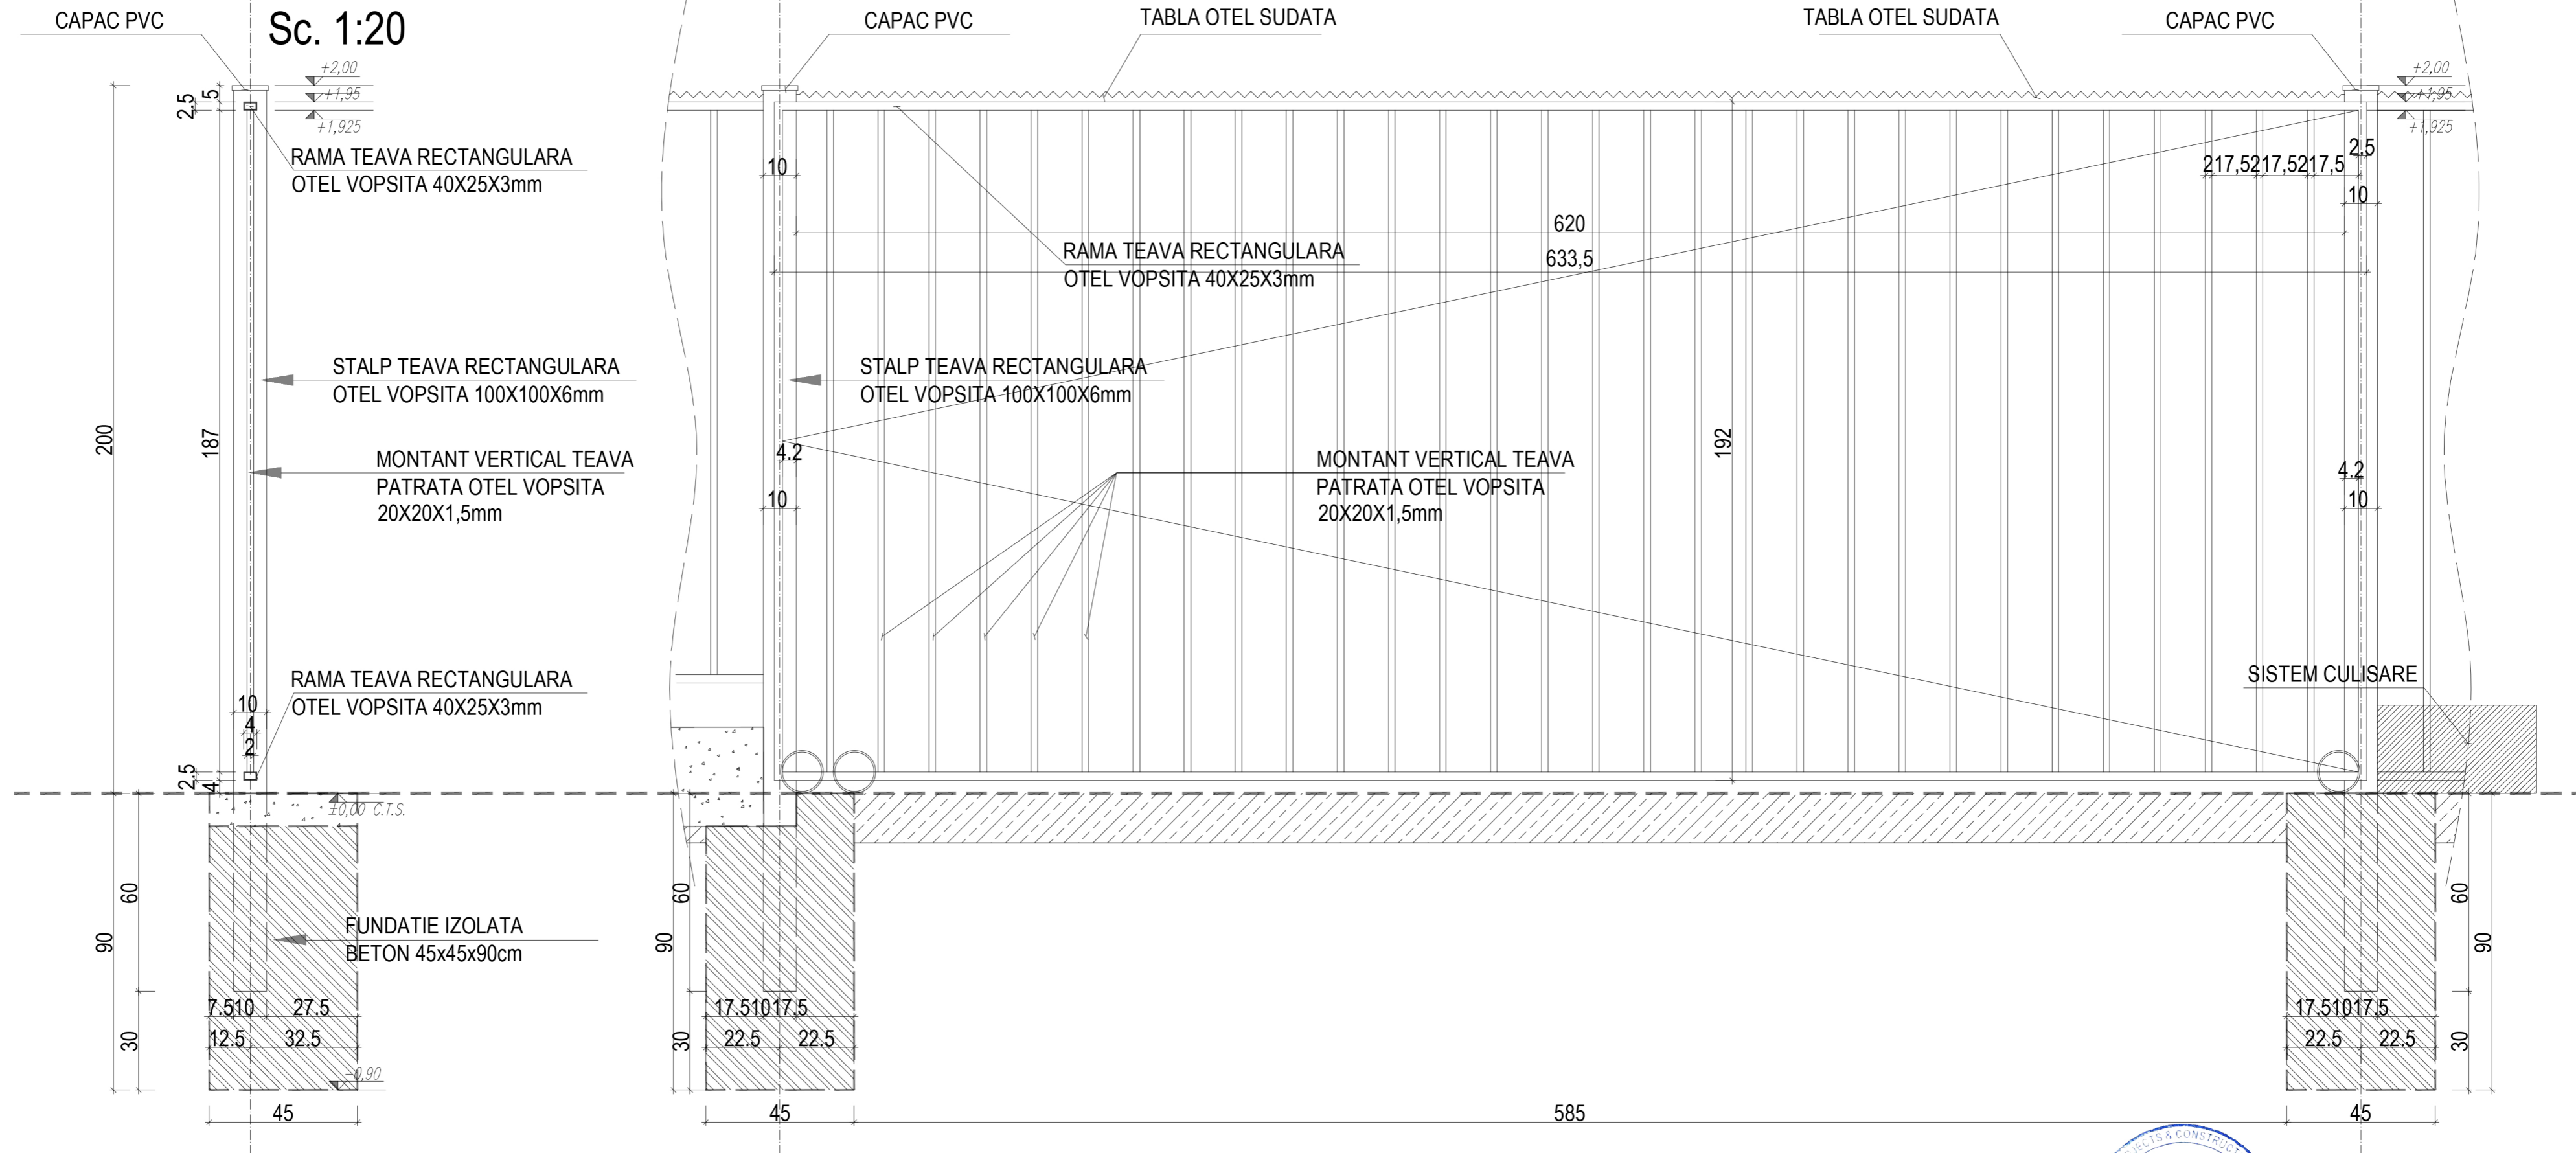

<b>EXPERT</b>	Nume și prenume:	Semnătură:	Expertiză nr. / data:
<b>VERIFICATOR</b>	Nume și prenume:	Semnătură:	Referat nr. / data:
<b>PROIECTANT GENERAL:</b> GREEN DEVELOPMENT SOLUTIONS AND MANAGEMENT S.R.L. Sediul social: București, Sector 2, strada Petre Antonescu, nr. 11 RO28072147, J40/1958/2011, office.green.dms@gmail.com			<b>TITLU PROIECT:</b> INFINTARE CENTRU DE COLECTARE PRIN APORT VOLUNTAR IN COMUNA VALU LUI TRAIAN, JUDEȚUL CONSTANȚA
Director proiect: arh.MICLAUS Emanuel-Renato			<b>AMPLASAMENT:</b> P 502/2, comuna Valu lui Traian, jud. Constanța, NC 106686
<b>PROIECTANT DE SPECIALITATE (ARHITECTURĂ):</b> CUANTUM PROJECTS & CONSTRUCTIONS S.R.L. Sediul social: București, Sector 6, Bd Iuliu Maniu, nr. 6E, sc.1, ap.37 cam.1 RO42828336, J40/8666/2020, cuantum.projects@gmail.com			<b>INVESTITOR / BENEFICIAR:</b> COMUNA VALU LUI TRAIAN
Specificație: Nume și prenume: arh.STANUS Anamaria-Andreea			<b>TITLU PLAȘĂ:</b> SECȚIUNE VERTICALĂ DETALIU POARTĂ ACCES CAROSABIL
Proiectat / Desenat: arh.STANUS Anamaria-Andreea			Fază proiect: SF Data: 03/2023 Scara: 1:20 Revizia: 00 Nr. planșă: A 05

Acest document a fost elaborat de Societatea CUANTUM PROJECTS&CONSTRUCTIONS S.R.L. transferul dreptului de proprietate catre client este deplin odata cu indeplinirea tuturor obligatiilor contractuale ale partilor. Utilizarea sau publicarea acestui document in alt scop decat cel pentru care a fost realizat constituie incalcare a gravă a drepturilor de proprietate intelectuala.